



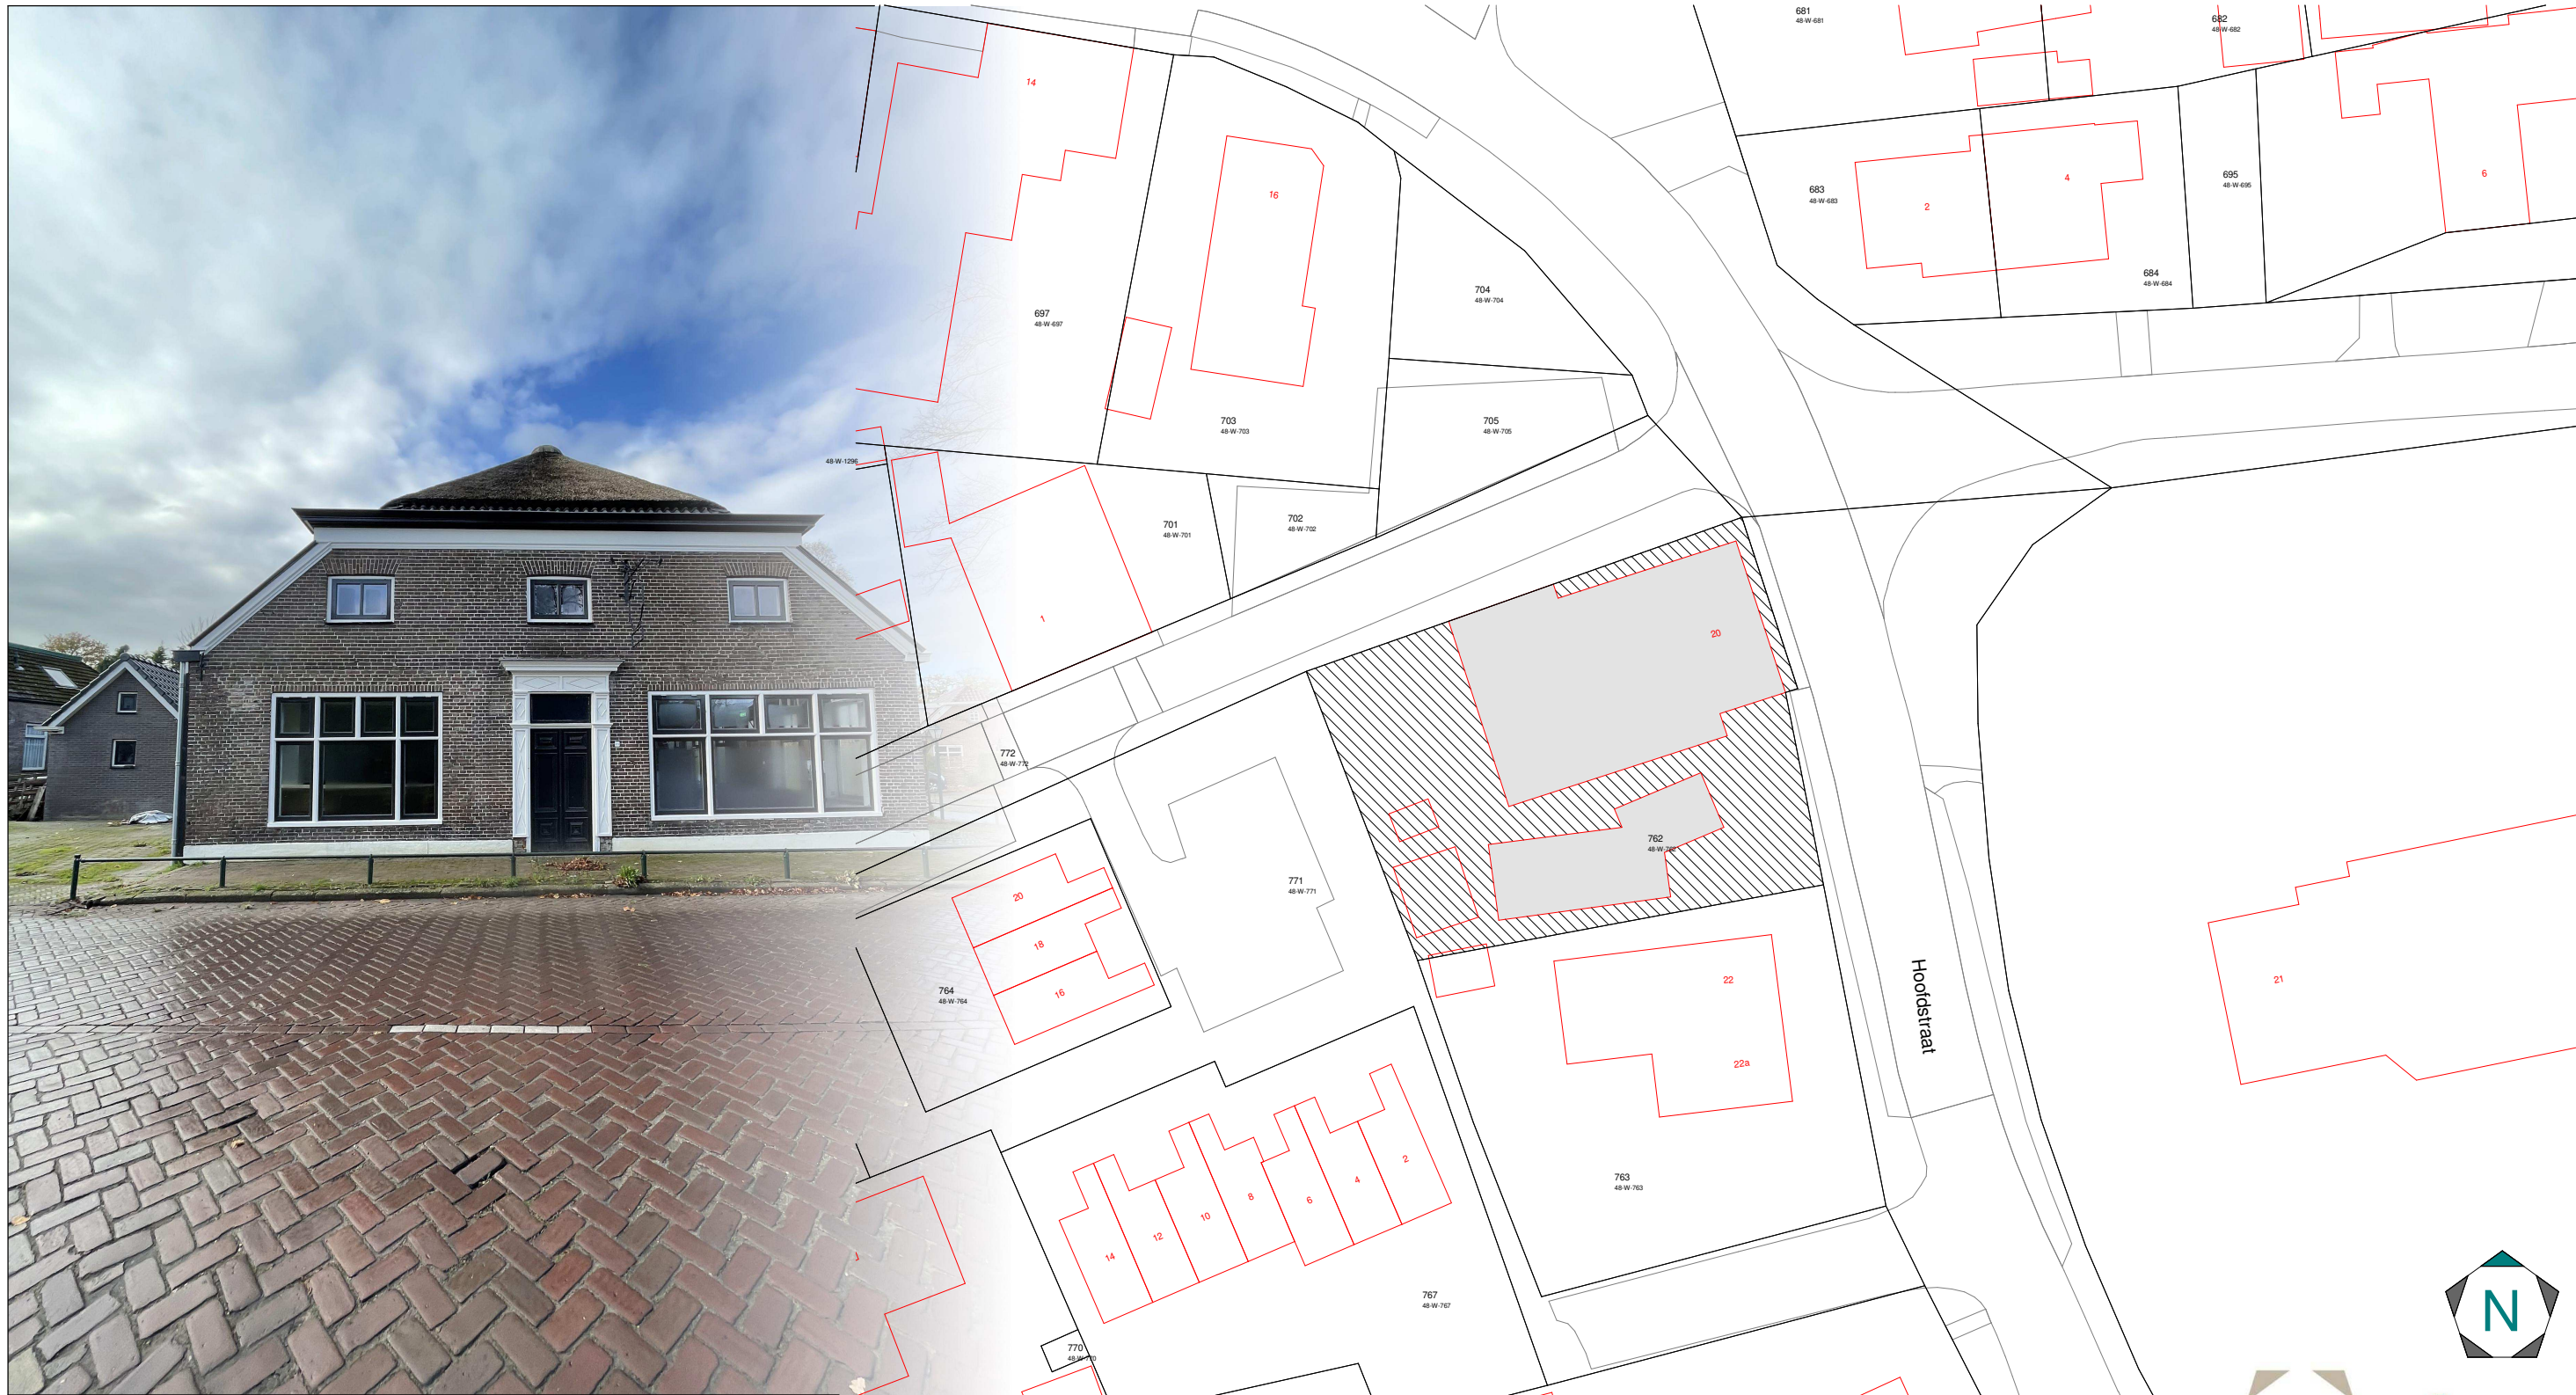

Hoofdstraat 20, Eext

Uitwerking van een karakteristiek
bouwwerk met horecabestemming

versie: 1.0

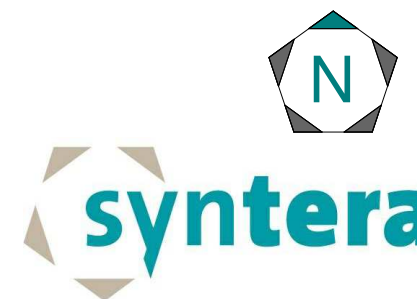


datum:
16-12-2022

formaat:
A3

project nr.
21006-009


Blad 01 - Voorblad

Telefoon: 0597-0760030
Website: www.syntera.nl
E-mail: info@syntera.nl

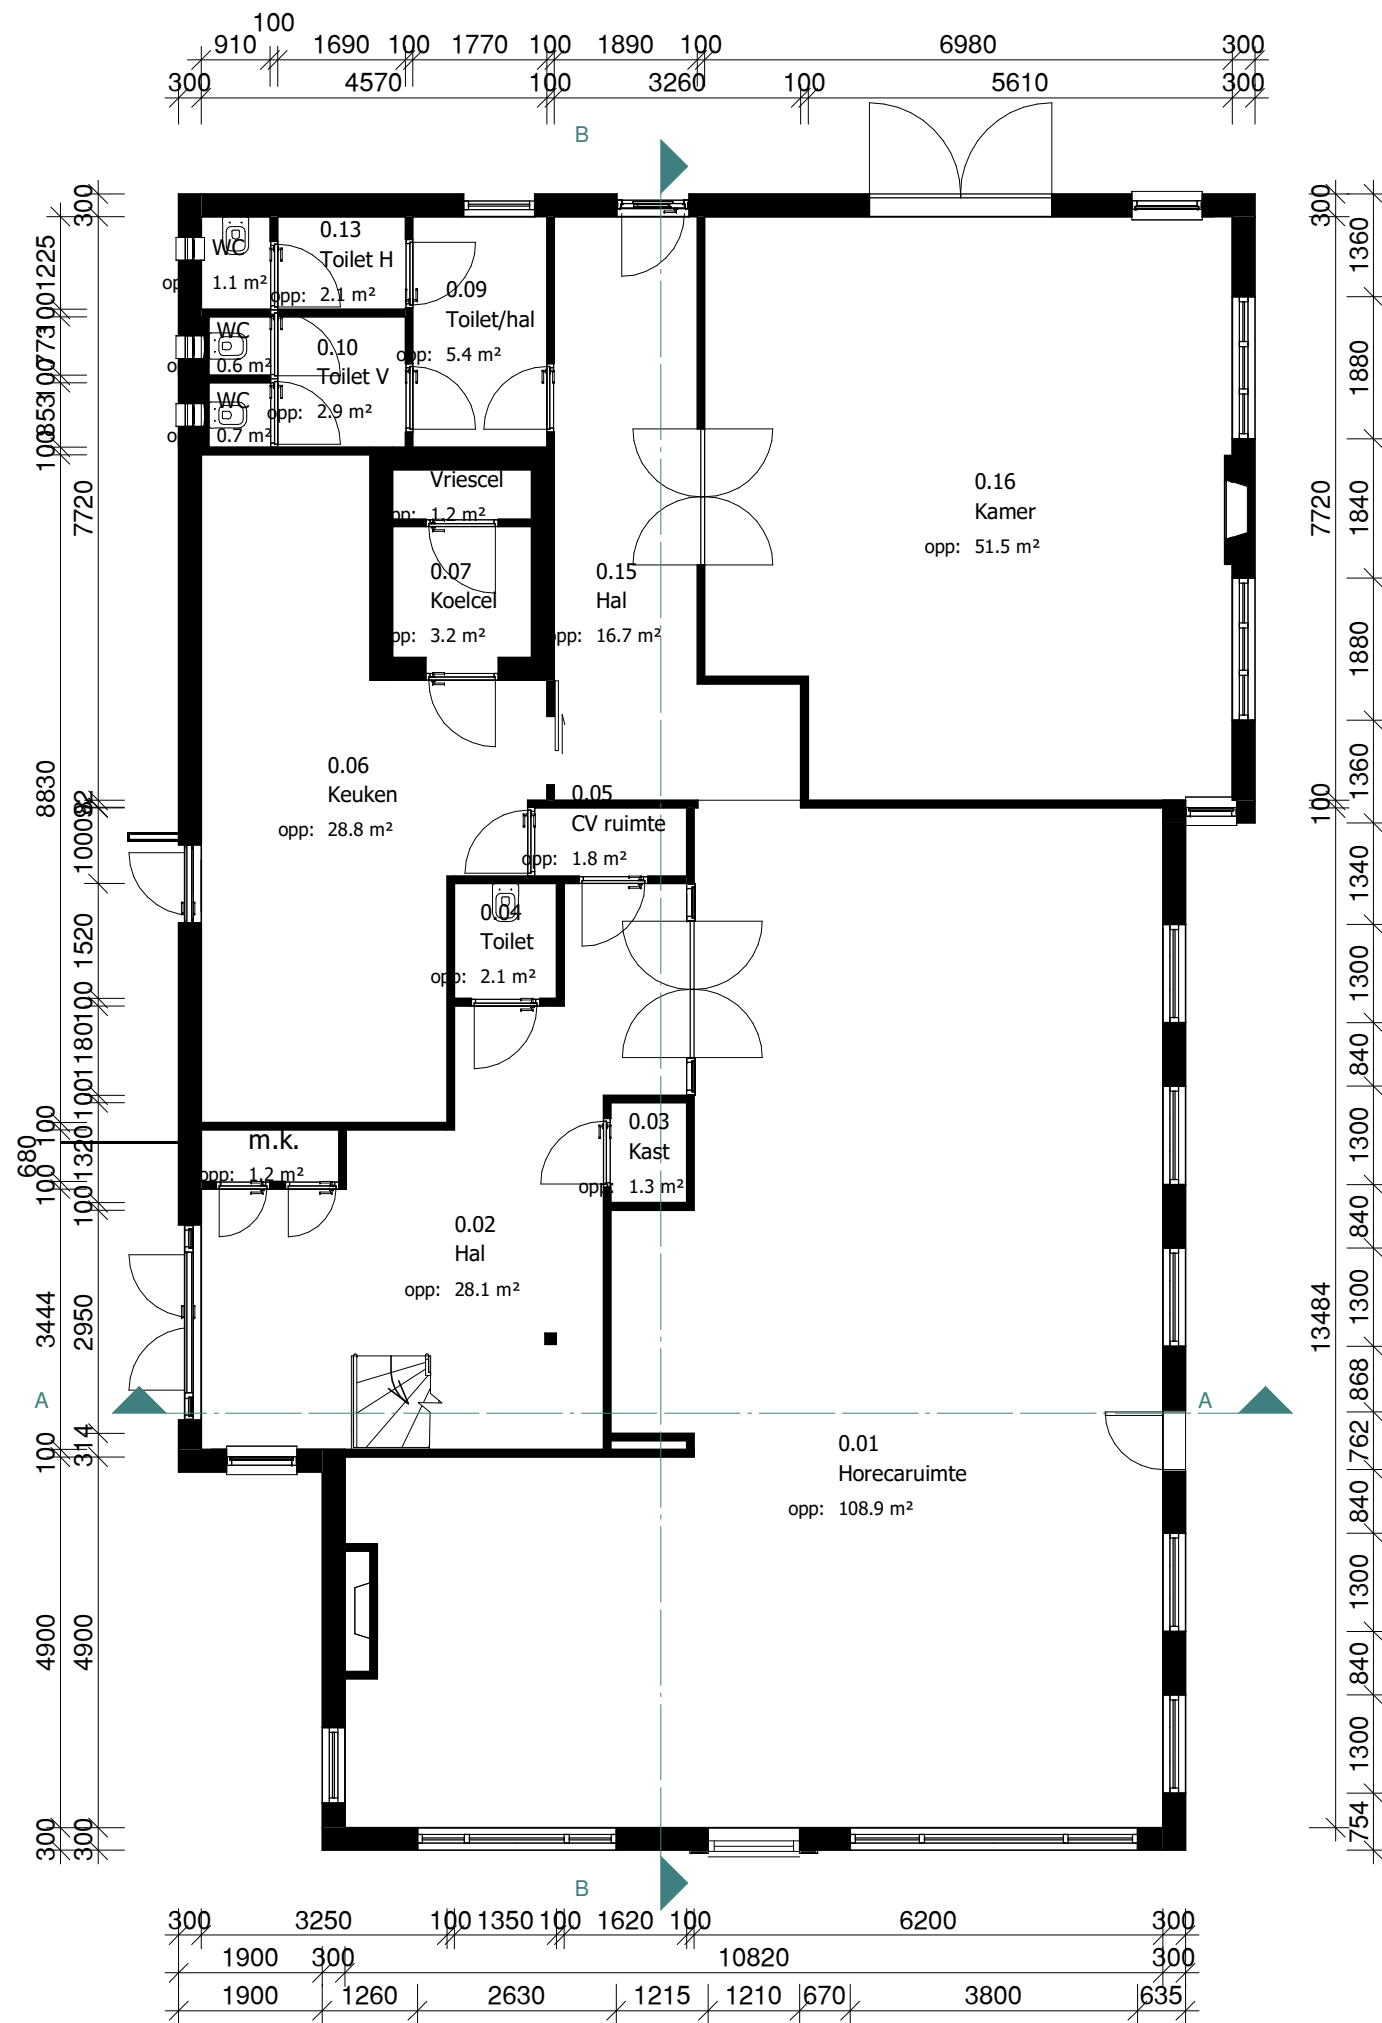

Ruimtestaat		
Nr.	Naam	Opp.
0.01	Horecaruimte	109.0 m ²
0.02	Hal	28.0 m ²
0.03	Kast	1.5 m ²
0.04	Toilet	2.0 m ²
0.05	CV ruimte	2.0 m ²
0.06	Keuken	29.0 m ²
0.07	Koelcel	3.0 m ²
0.08	Vriescel	1.0 m ²
0.09	Toilet/hal	5.5 m ²
0.10	Toilet V	3.0 m ²
0.11	WC	1.0 m ²
0.12	WC	0.5 m ²
0.13	Toilet H	2.0 m ²
0.14	WC	0.5 m ²
0.15	Hal	16.5 m ²
0.16	Kamer	51.5 m ²

getekend: PM	gecontroleerd: PM	fase: bestaand	schaal: 1 : 100	datum: 16-12-2022
opdrachtgever: Patlex Project B.V.				formaat: A3
project: Hoofdstraat 20, Eext				blad: 02
omschrijving: Hoofdgebouw - Begane grond				project nr. 21006-009

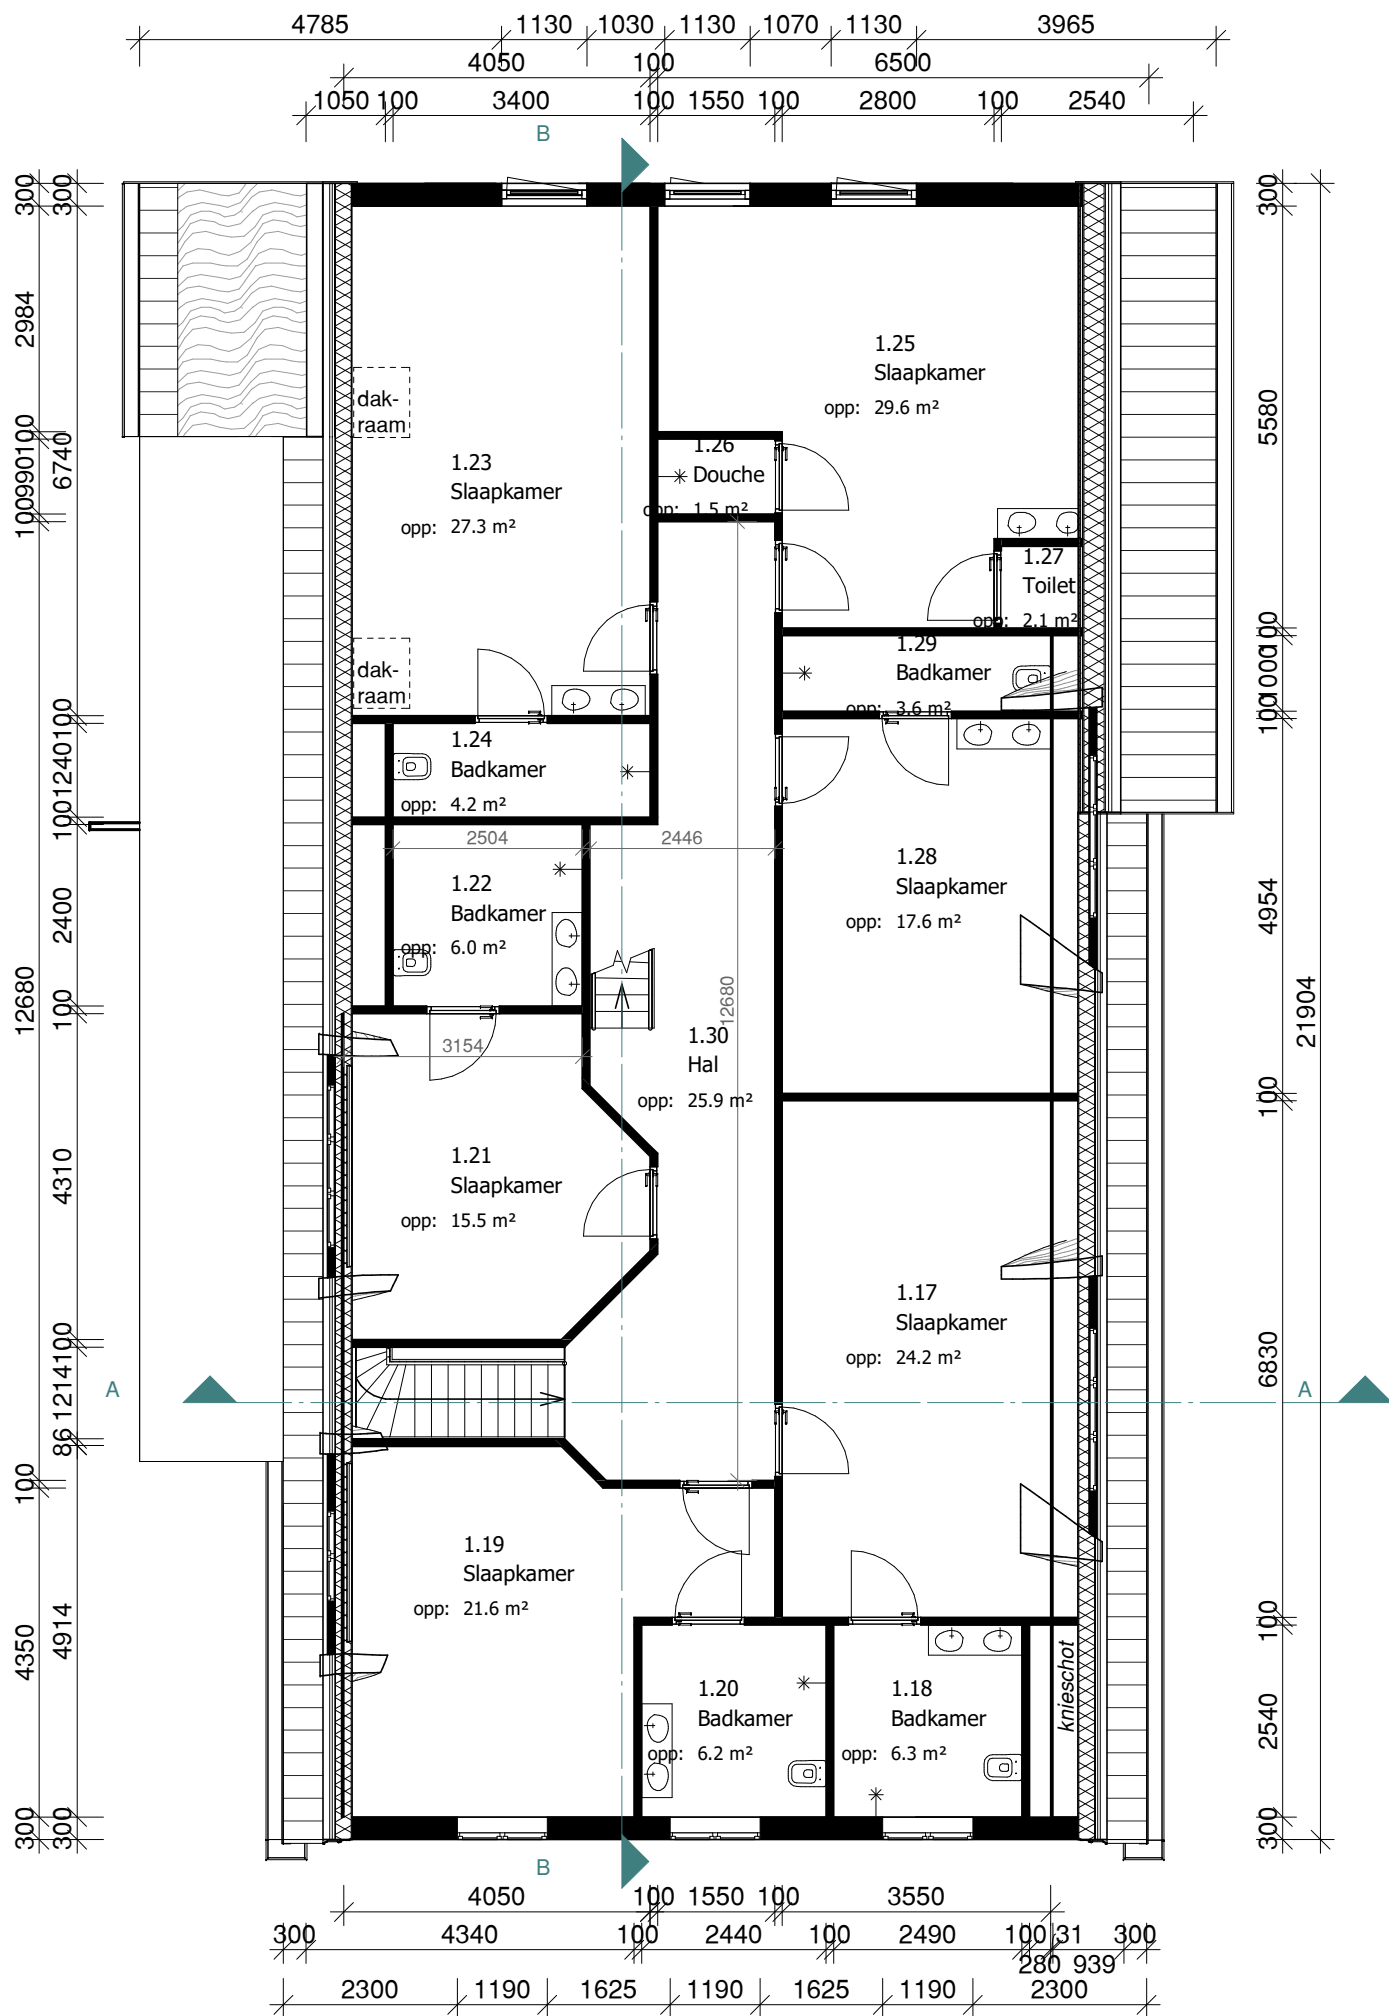


Ruimtestaat		
Nr.	Naam	Opp.
1.17	Slaapkamer	24.0 m ²
1.18	Badkamer	6.5 m ²
1.19	Slaapkamer	21.5 m ²
1.20	Badkamer	6.0 m ²
1.21	Slaapkamer	15.5 m ²
1.22	Badkamer	6.0 m ²
1.23	Slaapkamer	27.5 m ²
1.24	Badkamer	4.0 m ²
1.25	Slaapkamer	29.5 m ²
1.26	Douche	1.5 m ²
1.27	Toilet	2.0 m ²
1.28	Slaapkamer	17.5 m ²
1.29	Badkamer	3.5 m ²
1.30	Hal	26.0 m ²

Revisie's			
nr.:	omschrijving:	datum:	door:

getekend: PM	gecontroleerd: PM	schaal: 1 : 100	datum: 16-12-2022
opdrachtgever: Patlex Project B.V.			fase: bestaand
project: Hoofdstraat 20, Eext			formaat: A3
omschrijving: Hoofdgebouw - 1e etage			blad: 03
			project nr. 21006-009



Telefoon: 0597-0760030
Website: www.syntera.nl
E-mail: info@syntera.nl

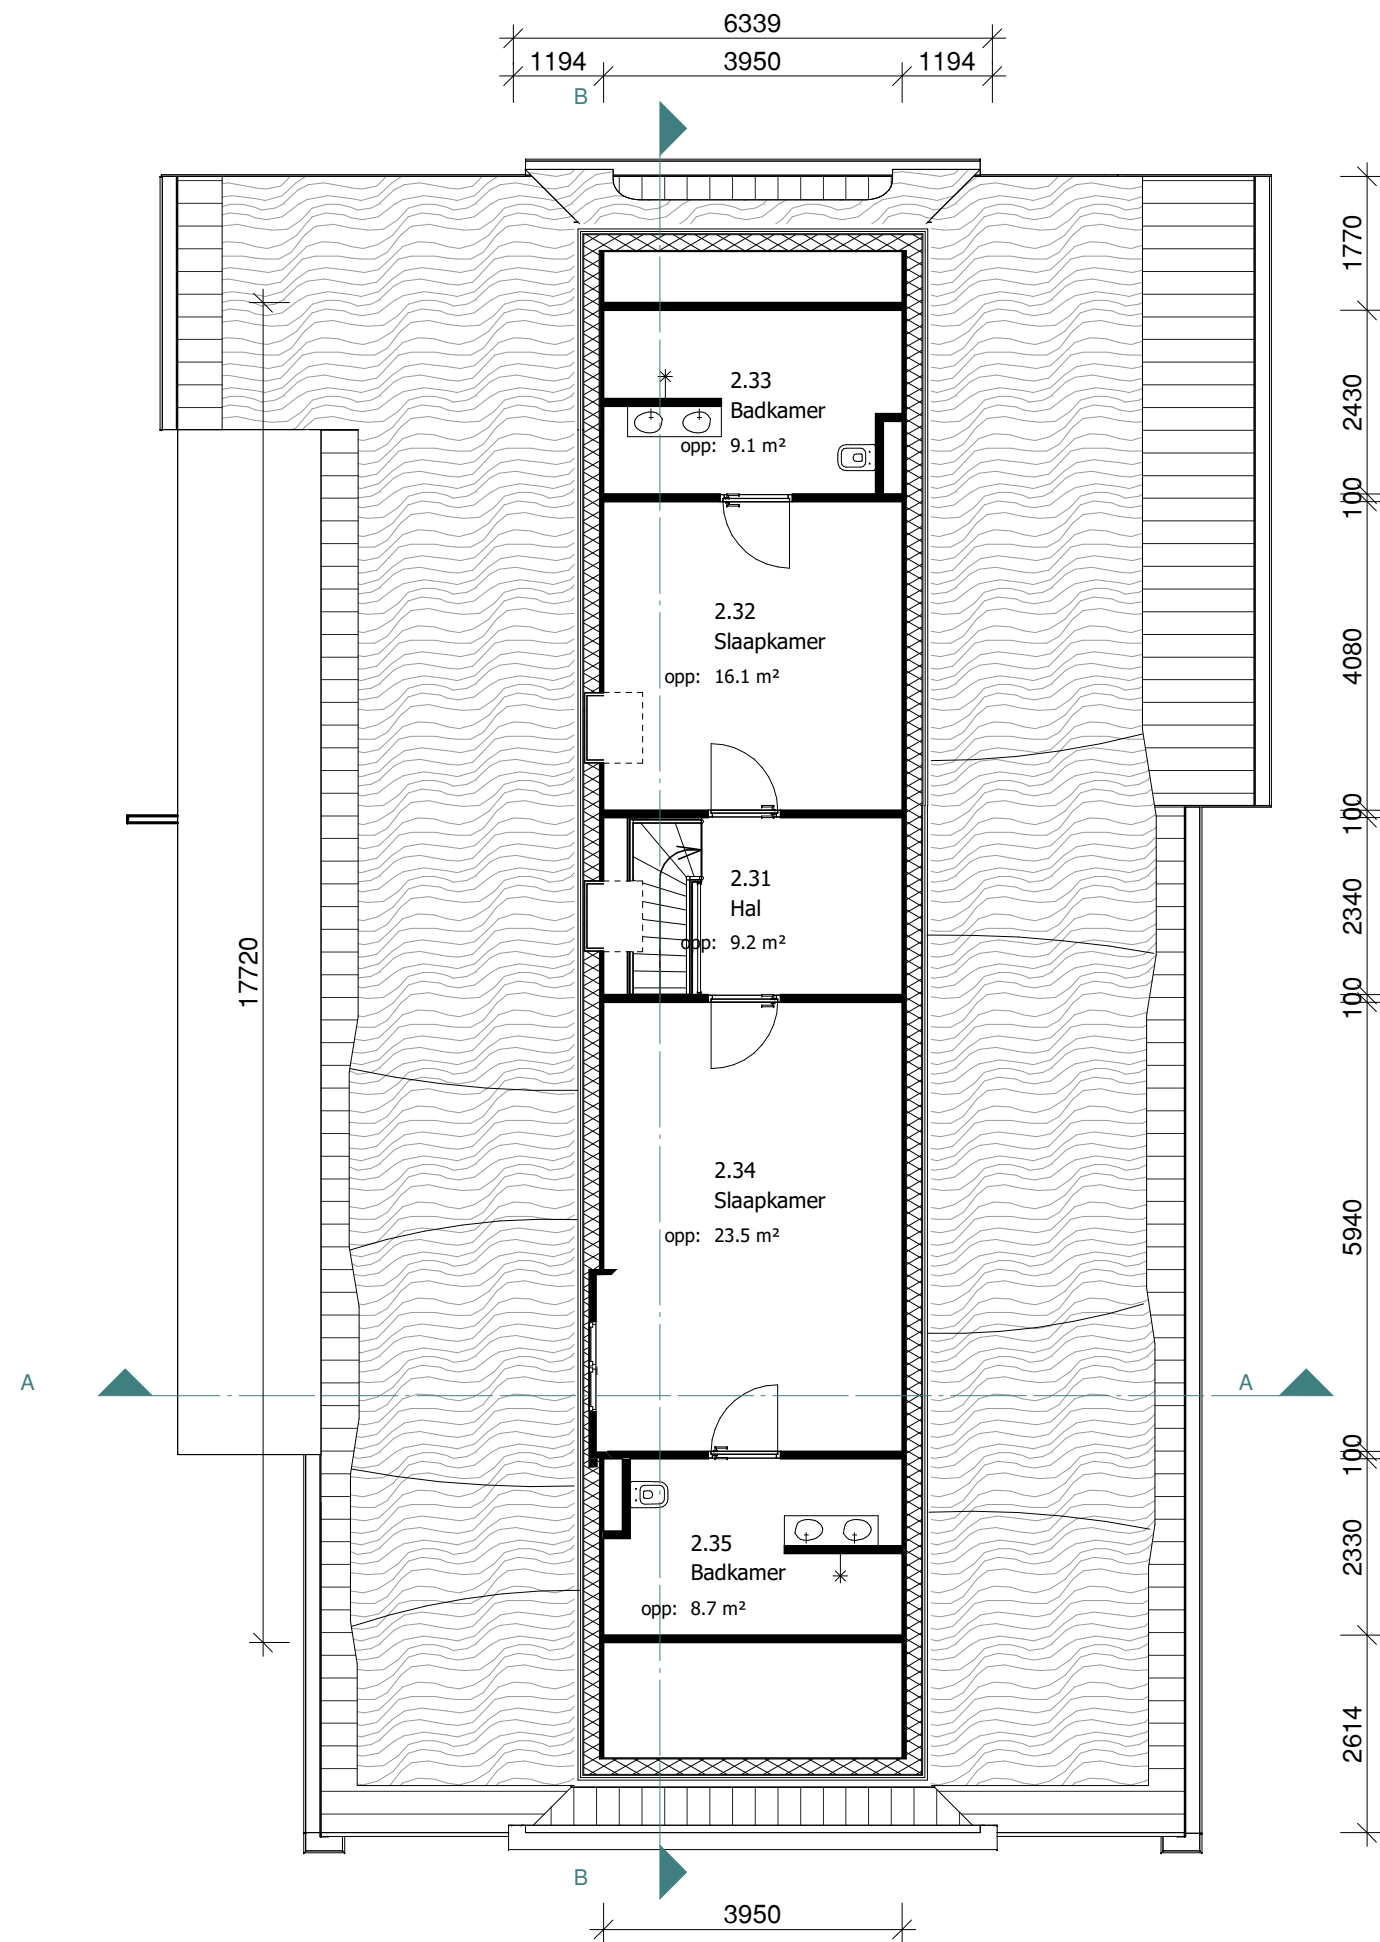


Ruimtestaat		
Nr.	Naam	Opp.
2.31	Hal	9.0 m²
2.32	Slaapkamer	16.0 m²
2.33	Badkamer	9.0 m²
2.34	Slaapkamer	23.5 m²
2.35	Badkamer	8.5 m²

Revisie's			
nr.:	omschrijving:	datum:	door:

getekend: PM	gecontroleerd: PM	schaal: 1 : 100	datum: 16-12-2022
opdrachtgever: Patlex Project B.V.			fase: bestaand
project: Hoofdstraat 20, Eext			formaat: A3
omschrijving: Hoofdgebouw - 2e etage			blad: 04
syntera Telefoon: 0597-0760030 Website: www.syntera.nl E-mail: info@syntera.nl			project nr. 21006-009



OOSTGEVEL

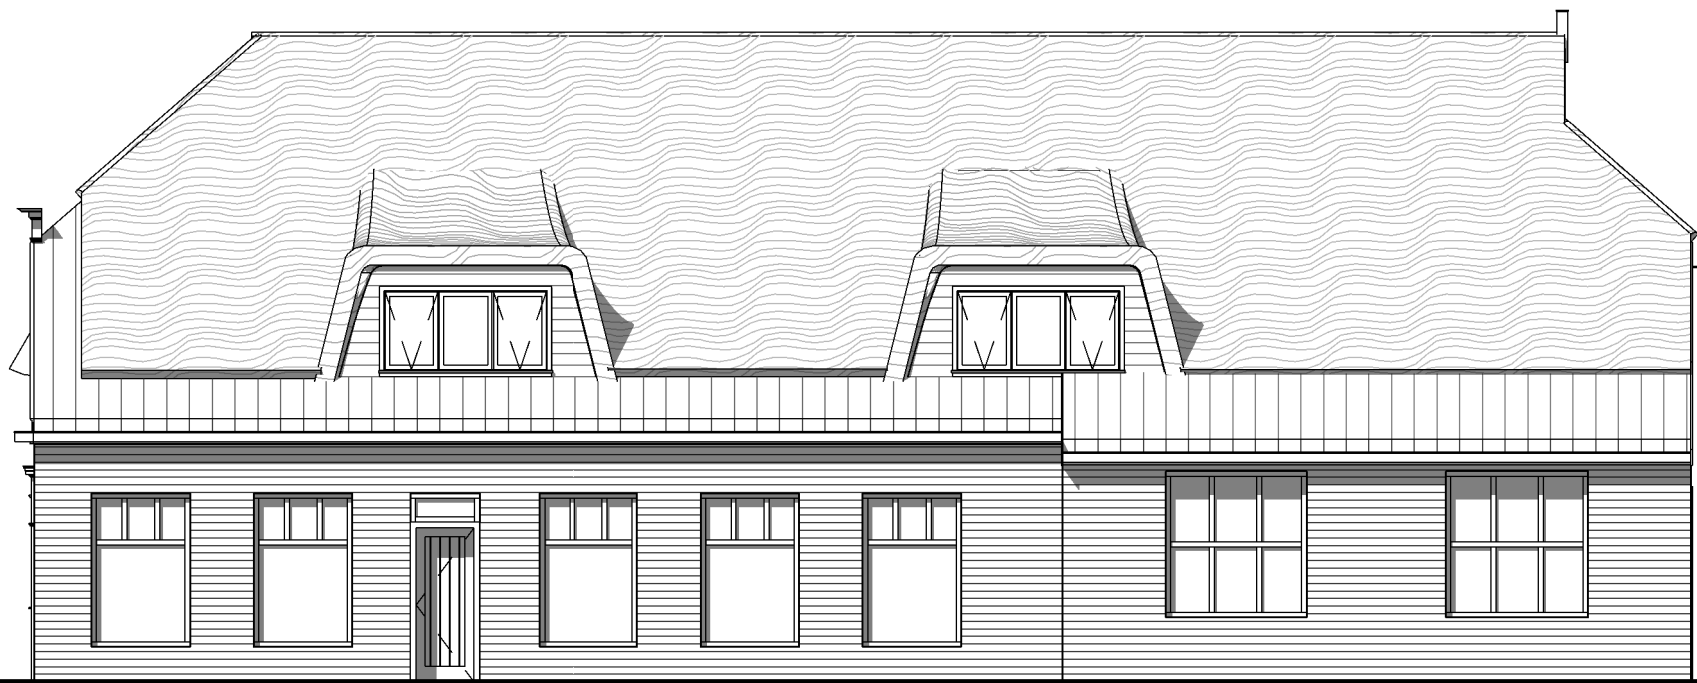

NOORDGEVEL



WESTGEVEL



ZUIDGEVEL


Revisie's			
nr.:	omschrijving:	datum:	door:

getekend: PM
opdrachtgever: Patlex Project B.V.
project: Hoofdstraat 20, Eext
omschrijving: Hoofdgebouw - Gevelaanzichten


gecontroleerd: PM
schaal: 1 : 100

datum: 16-12-2022
fase: bestaand
formaat: A3
blad: 05
project nr. 21006-009

 **syntera**
Telefoon: 0597-0760030
Website: www.syntera.nl
E-mail: info@syntera.nl

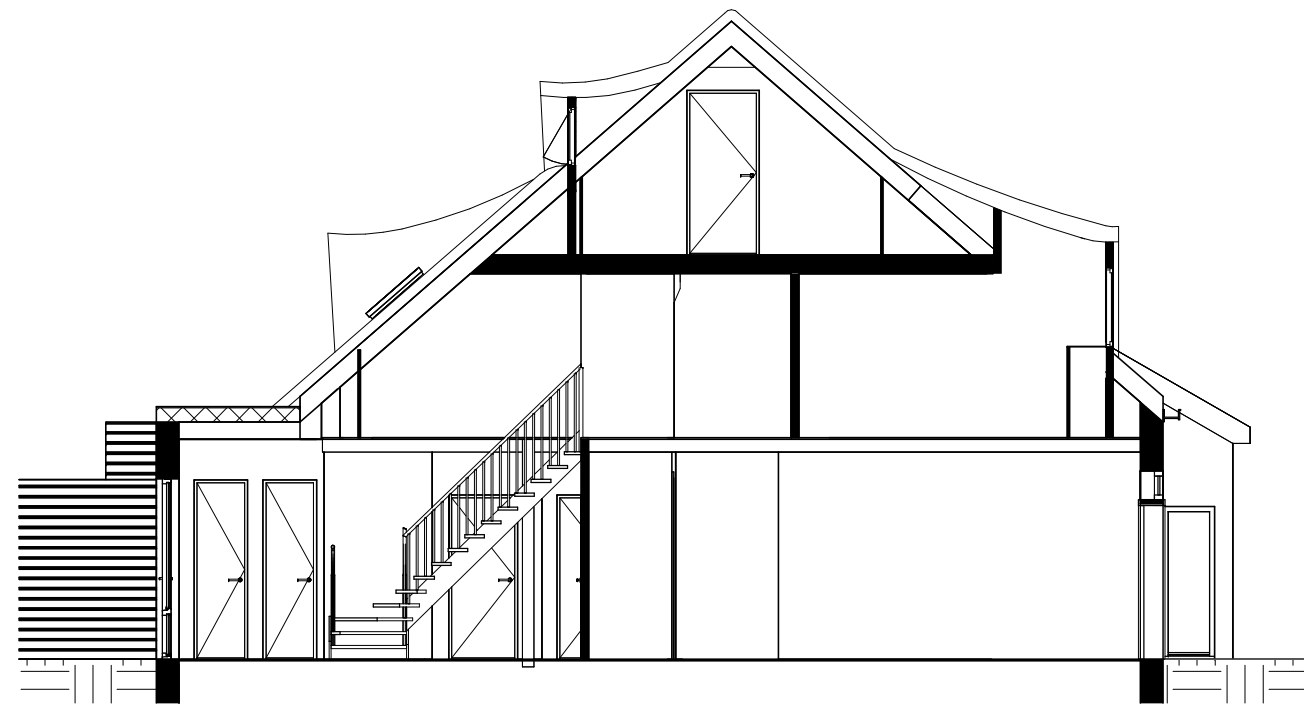

DOORSNEDE A-A

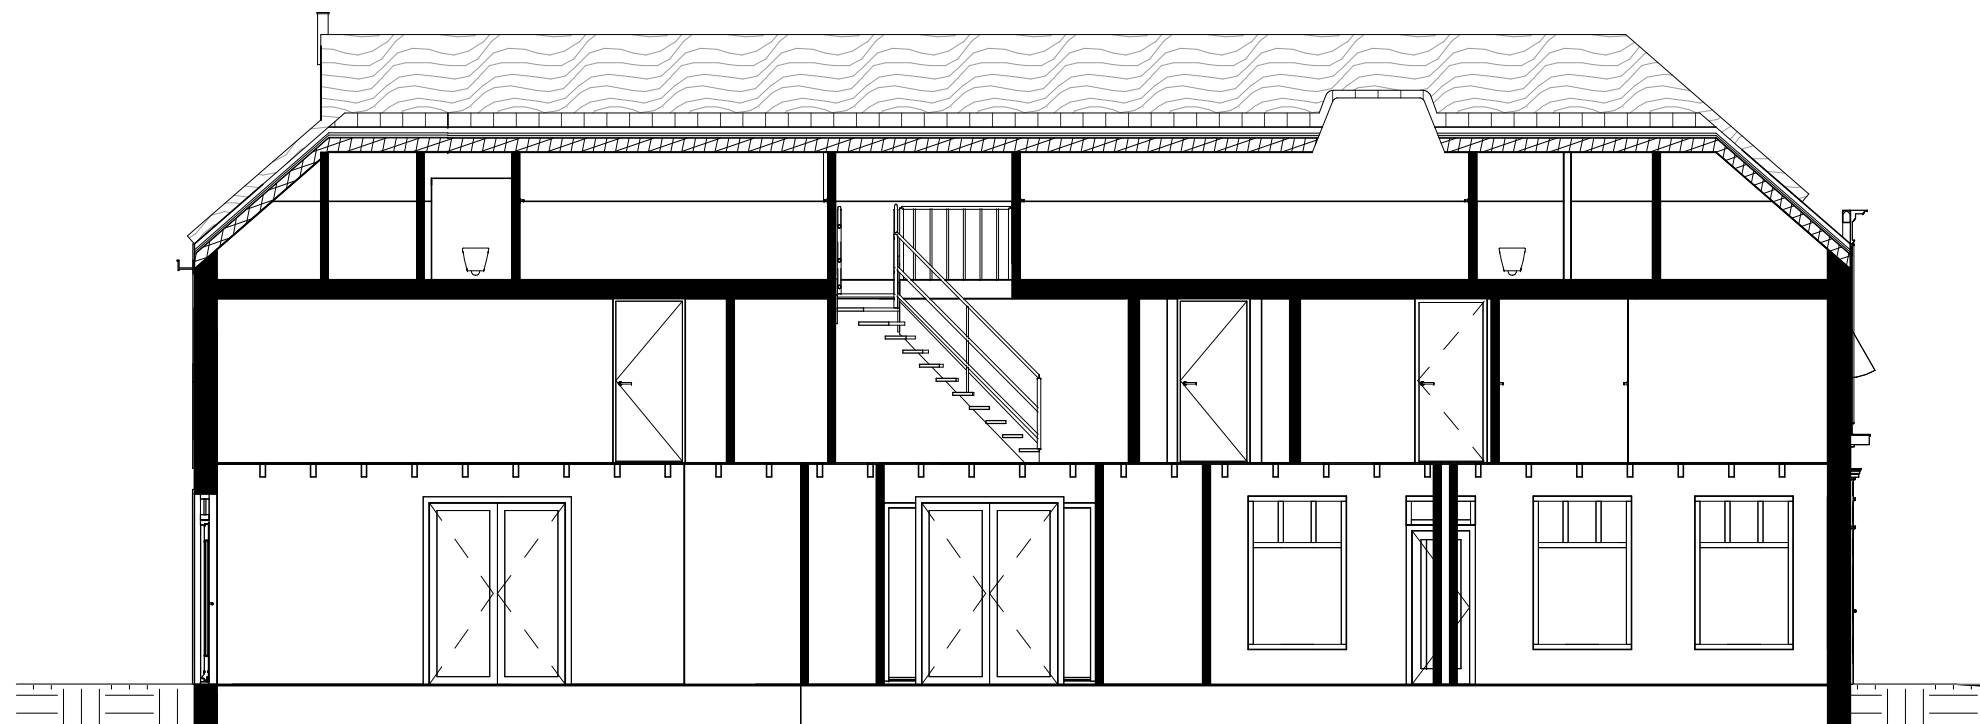

DOORSNEDE B-B

Revisie's			
nr.:	omschrijving:	datum:	door:

getekend: PM	gecontroleerd: PM	schaal: 1 : 100	datum: 16-12-2022
opdrachtgever: Patlex Project B.V.			fase: bestaand
project: Hoofdstraat 20, Eext			formaat: A3
omschrijving: Hoofdgebouw - Doorsneden			blad: 06
syntera Telefoon: 0597-0760030 Website: www.syntera.nl E-mail: info@syntera.nl			project nr. 21006-009




Telefoon: 0597-0760030
 Website: www.syntera.nl
 E-mail: info@syntera.nl

datum:
 16-12-2022

formaat:
 A3

project nr.
 21006-009


Blad 07 - Impressies

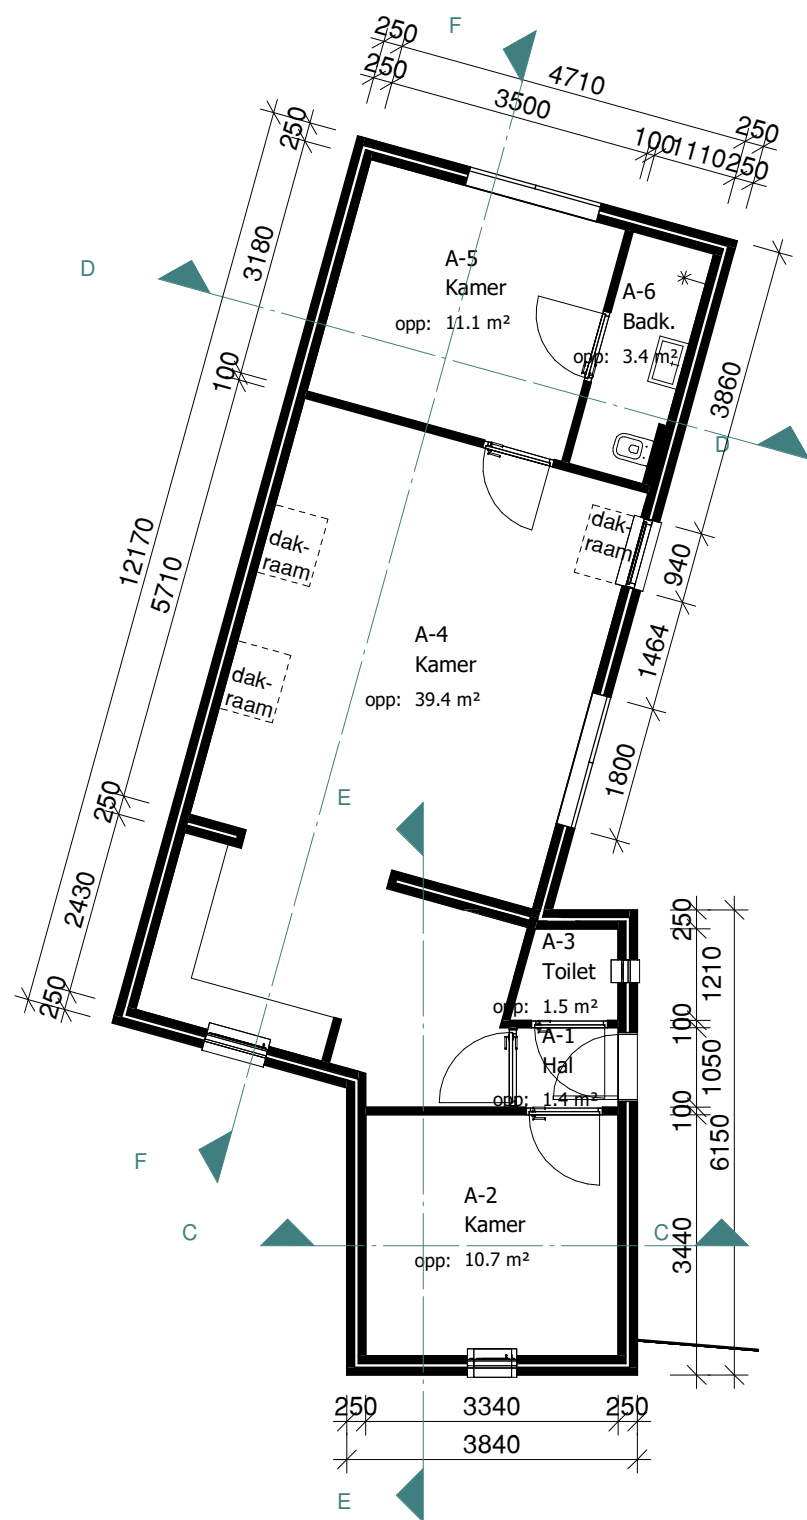


BEGANE GROND




DOORSNEDE C-C

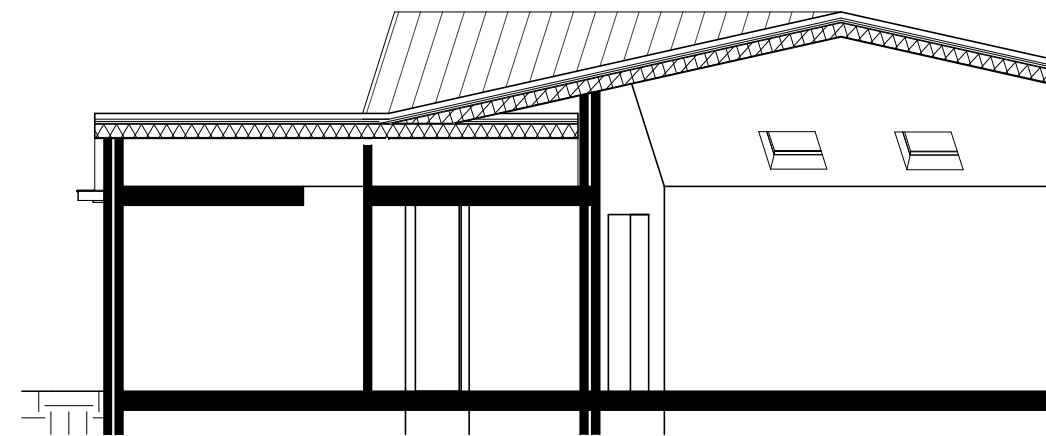

DOORSNEDE E-E

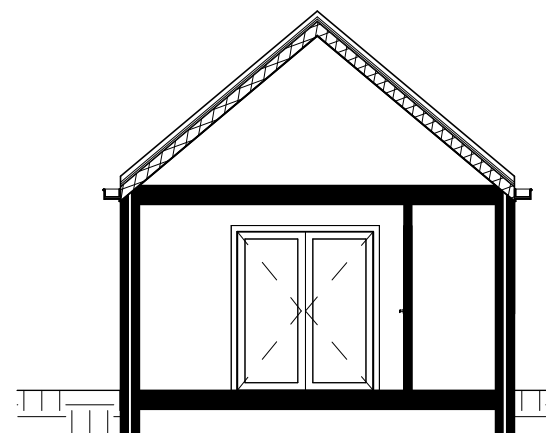

DOORSNEDE D-D

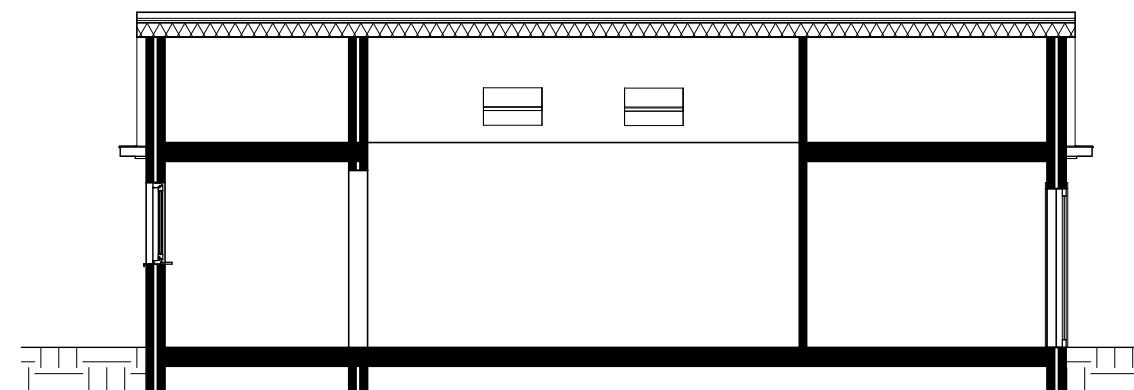

DOORSNEDE F-F

5020 Nok'

2650 Goothoogte'''

0 Begane grond P=0

Revisie's			
nr.:	omschrijving:	datum:	door:

getekend: PM	gecontroleerd: PM	schaal: 1 : 100	datum: 16-12-2022
opdrachtgever: Patlex Project B.V.			fase: bestaand
project: Hoofdstraat 20, Eext			formaat: A3
omschrijving: Bijgebouw - Plattegrond en doorsneden			blad: 08
			project nr. 21006-009



OOSTGEVEL




NOORDGEVEL


5020 Nok'

2650 Goothoogte'''

0 Begane grond P=0

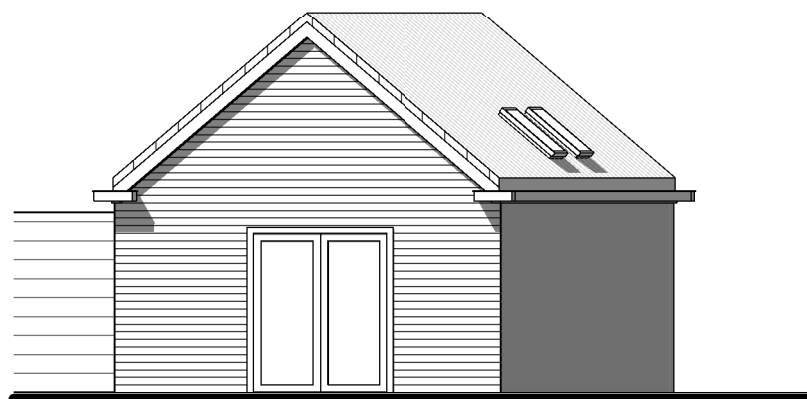

WESTGEVEL

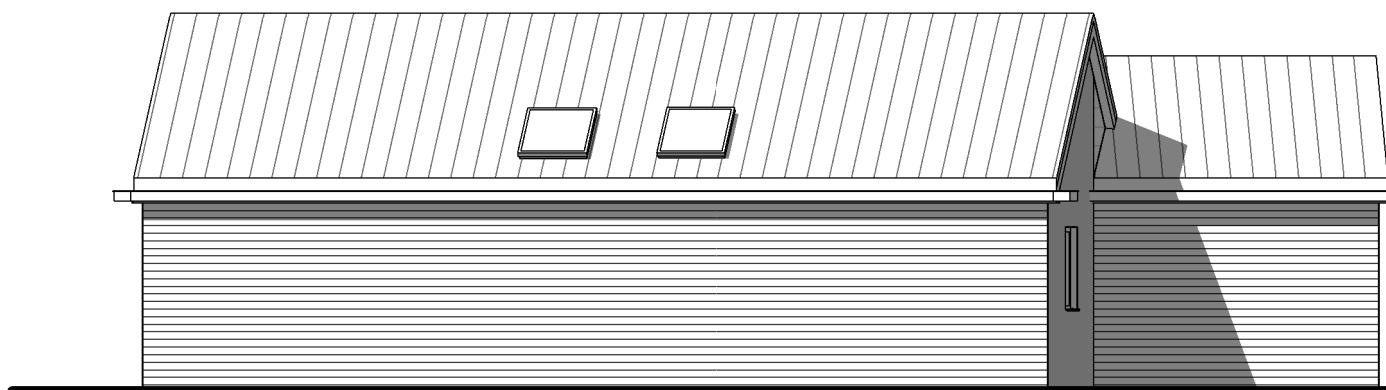

ZUIDGEVEL

5020 Nok'

2650 Goothoogte'''

0 Begane grond P=0

Revisie's			
nr.:	omschrijving:	datum:	door:

getekend: PM	gecontroleerd: PM	schaal: 1 : 100	datum: 16-12-2022
opdrachtgever: Patlex Project B.V.			fase: bestaand
project: Hoofdstraat 20, Eext			formaat: A3
omschrijving: Bijgebouw - Gevelaanzichten			blad: 09
 syntera Telefoon: 0597-0760030 Website: www.syntera.nl E-mail: info@syntera.nl			project nr. 21006-009