

# TE KOOP



Schoonrijder 44  
Sappemeer

**Alfred**<sup>+</sup>  
makelaars & adviseurs

050 534 45 33 | [welkom@alfredbakker.nl](mailto:welkom@alfredbakker.nl) | [www.alfredbakker.nl](http://www.alfredbakker.nl)





# KENMERKEN



|                    |                                           |
|--------------------|-------------------------------------------|
| Bouwjaar           | 2022                                      |
| Woonoppervlakte    | 160 m <sup>2</sup>                        |
| Perceeloppervlakte | 306 m <sup>2</sup>                        |
| Inhoud             | 532 m <sup>3</sup>                        |
| Aantal Kamers      | 6                                         |
| Aantal Slaapkamers | 4                                         |
| Soort Woning       | Eengezinswoning                           |
| Aantal Woonlagen   | 3                                         |
| Isolatie           | Dakisolatie, muurisolatie, vloerisolatie, |
| Energielabel       | volledig geïsoleerd                       |
| Verwarming         | A+++                                      |
| Warm Water         | Warmtepomp                                |
| Externe Bergruimte | -                                         |
| Tuin Oppervlakte   | 6 m <sup>2</sup>                          |
| Type Tuin          | 127 m <sup>2</sup>                        |



# OMSCHRIJVING

Schoonrijder 44, Sappemeer – Instapklaar, duurzaam en tot in de puntjes verzorgd

Op de geliefde IJs-baanlocatie in Sappemeer staat deze in 2022 gebouwde, volledig geïsoleerde en goed onderhouden 2 onder 1 kapwoning met tuin op het zuiden. Een A+++ woonhuis dat klaar is voor de toekomst – voorzien van maar liefst 16 zonnepanelen, een luchtwarmtepomp en airconditioning. Hier woon je comfortabel, energiezuinig én zorgeloos.

De voormalige ijsbaanlocatie in Sappemeer is vanaf 2015 getransformeerd tot een aantrekkelijke woonwijk, bekend als de Ijsbaanlocatie of IJsweide. Deze jonge woonwijk biedt een waterrijke en rustige woonomgeving met voorzieningen zoals een haven en een karakteristiek bruggetje. De wijk heeft een maritieme sfeer, is goed bereikbaar via de snelweg en het openbaar vervoer, met trein- en busstations op korte afstand. Het centrum van Sappemeer, met supermarkten, speciaalzaken en cafés, ligt op vijf minuten fietsen.

Indeling:

## Begane grond

Via de ruime entree met toilet en trapopgang kom je in de lichte royale living met aan de voorzijde de zithoek en aan de achterzijde de ruime woonkeuken. De grote raampartijen en openslaande deuren zorgen voor een prettige lichtinval en een fijne verbinding met de achtertuin.

De moderne open keuken aan de voorzijde is strak afgewerkt en voorzien van diverse inbouwapparatuur. Vanuit de keuken bereik je de praktische bijkeuken/berging van ca. 15 m<sup>2</sup> met vloerverwarming, wasmachineopstelling en warmtepomp. Deze ruimte is ideaal als bijkeuken, 2e entree of als berging.

## Eerste verdieping

Op de eerste verdieping bevinden zich drie comfortabele slaapkamers en een complete badkamer met ligbad, douche, wastafel en toilet. Alles is modern afgewerkt en in perfecte staat van onderhoud.

## Tweede verdieping

De vaste trap leidt naar de tweede verdieping met nog een multifunctionele open ruimte en een volwaardige vierde slaapkamer. Het is met recht een verrassend ruime verdieping met volop mogelijkheden – denk aan een thuiswerkplek, studeerruimte of hobbyruimte.

## Buitenruimte

De achtertuin is onderhoudsvriendelijk aangelegd en biedt volop privacy. Door de ligging op het zuiden heb je de hele dag zon in de achtertuin! De woning beschikt daarnaast over een gezellige houten overkapping met aangrenzende berging (ca. 6 m<sup>2</sup>). Aan de voorzijde is ruime parkeergelegenheid op eigen terrein en in de straat.

Hier woon je met lage energielasten en maximaal comfort – klaar voor de toekomst. Kortom: een nagenoeg nieuwe, energiezuinige en tot in detail verzorgde vrijstaande woning op een uitstekende locatie. Instapklaar, duurzaam en verrassend ruim.

## Bijzonderheden:

Woonoppervlak: ca. 160 m<sup>2</sup>

Perceeloppervlak: 306 m<sup>2</sup>

Riante woonkeuken door uitbouw aan de achterzijde

Voorzien van 16 zonnepanelen

Voorzien van vloerverwarming op de begane grond

Voorzien van airco

Energie label A+++

Bouwjaar: 2022

Gezellige woonwijk met maritieme beleving







Na deze korte impressie volgt nu de uitgebreide fotopresentatie.

**Alfred**<sup>+</sup>  
makelaars & adviseurs



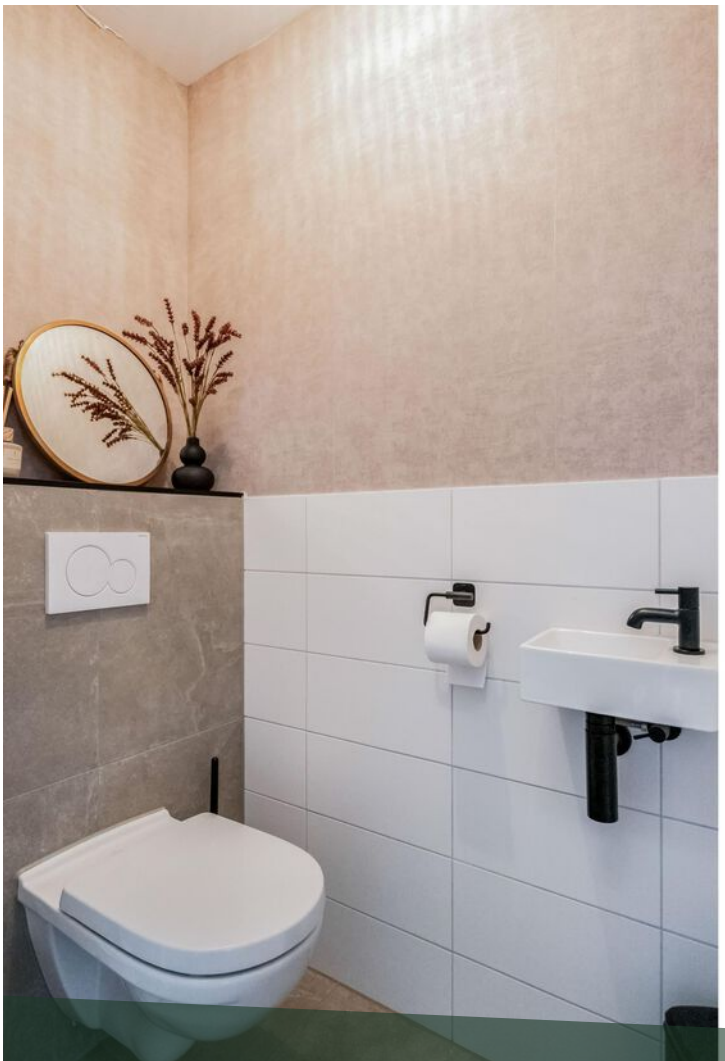



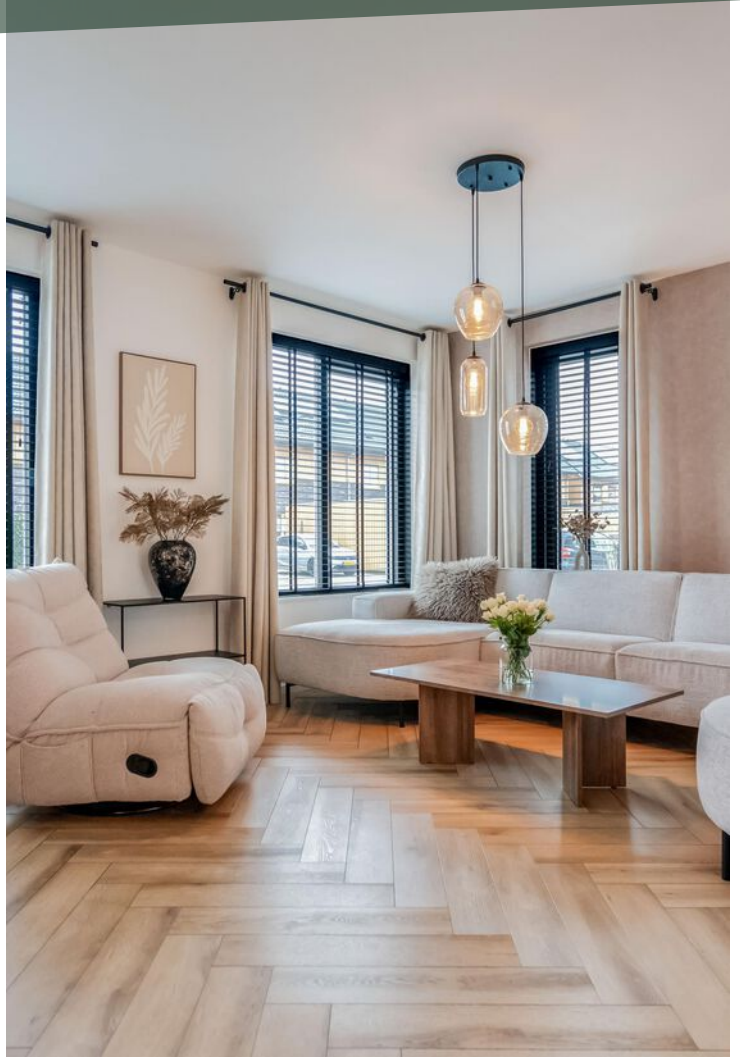






























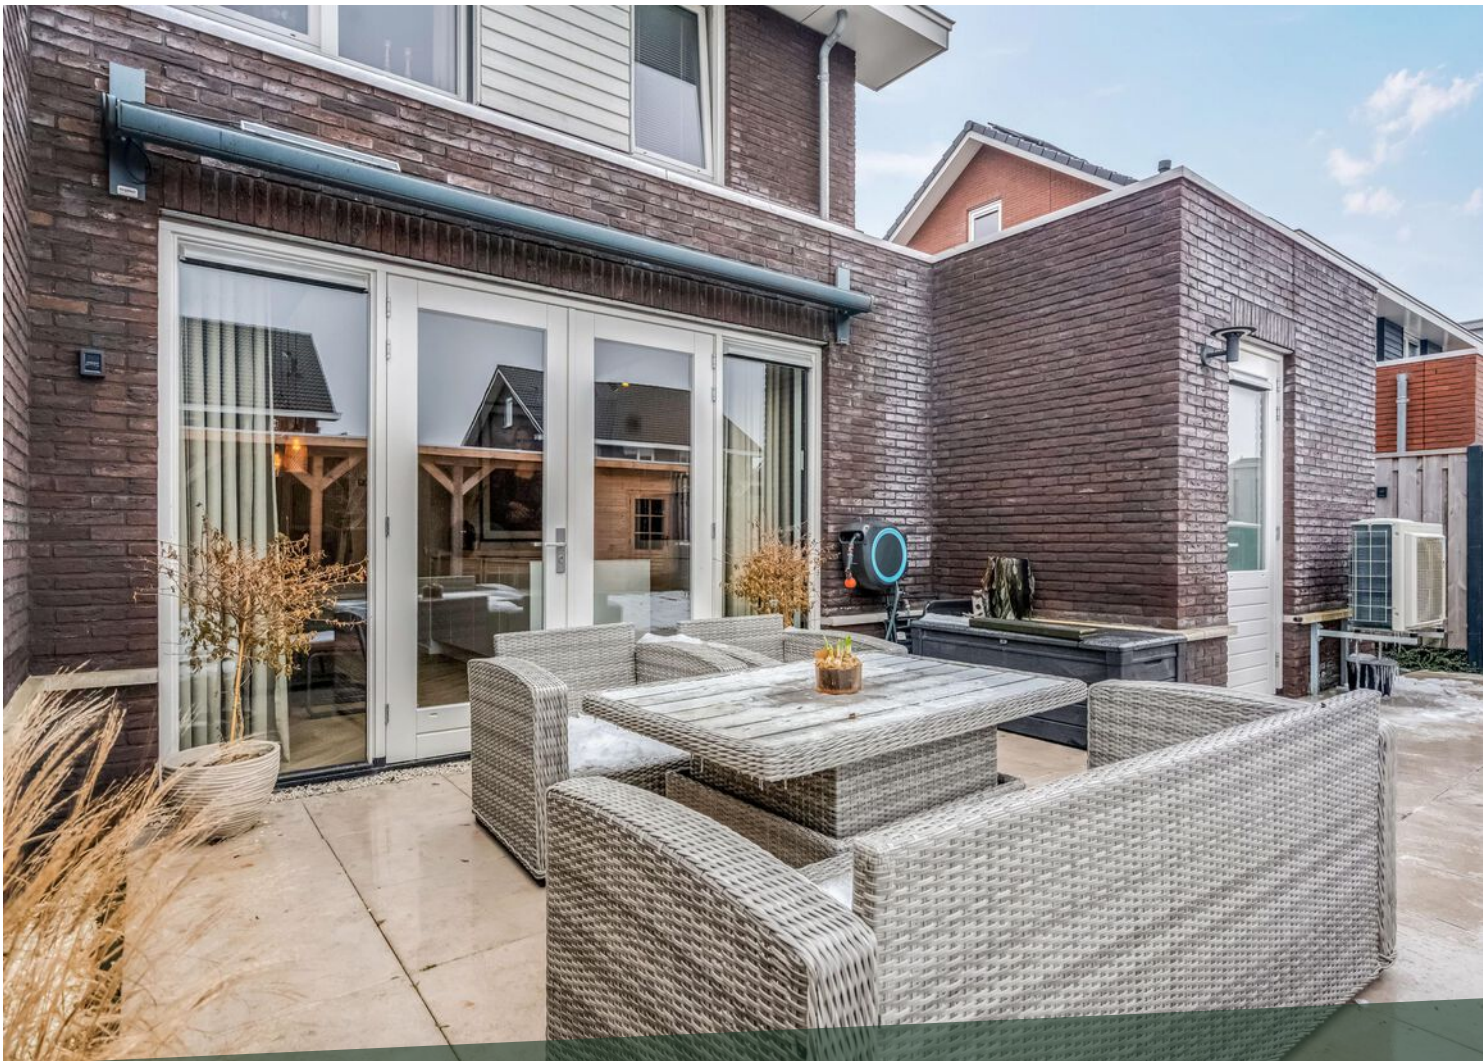

















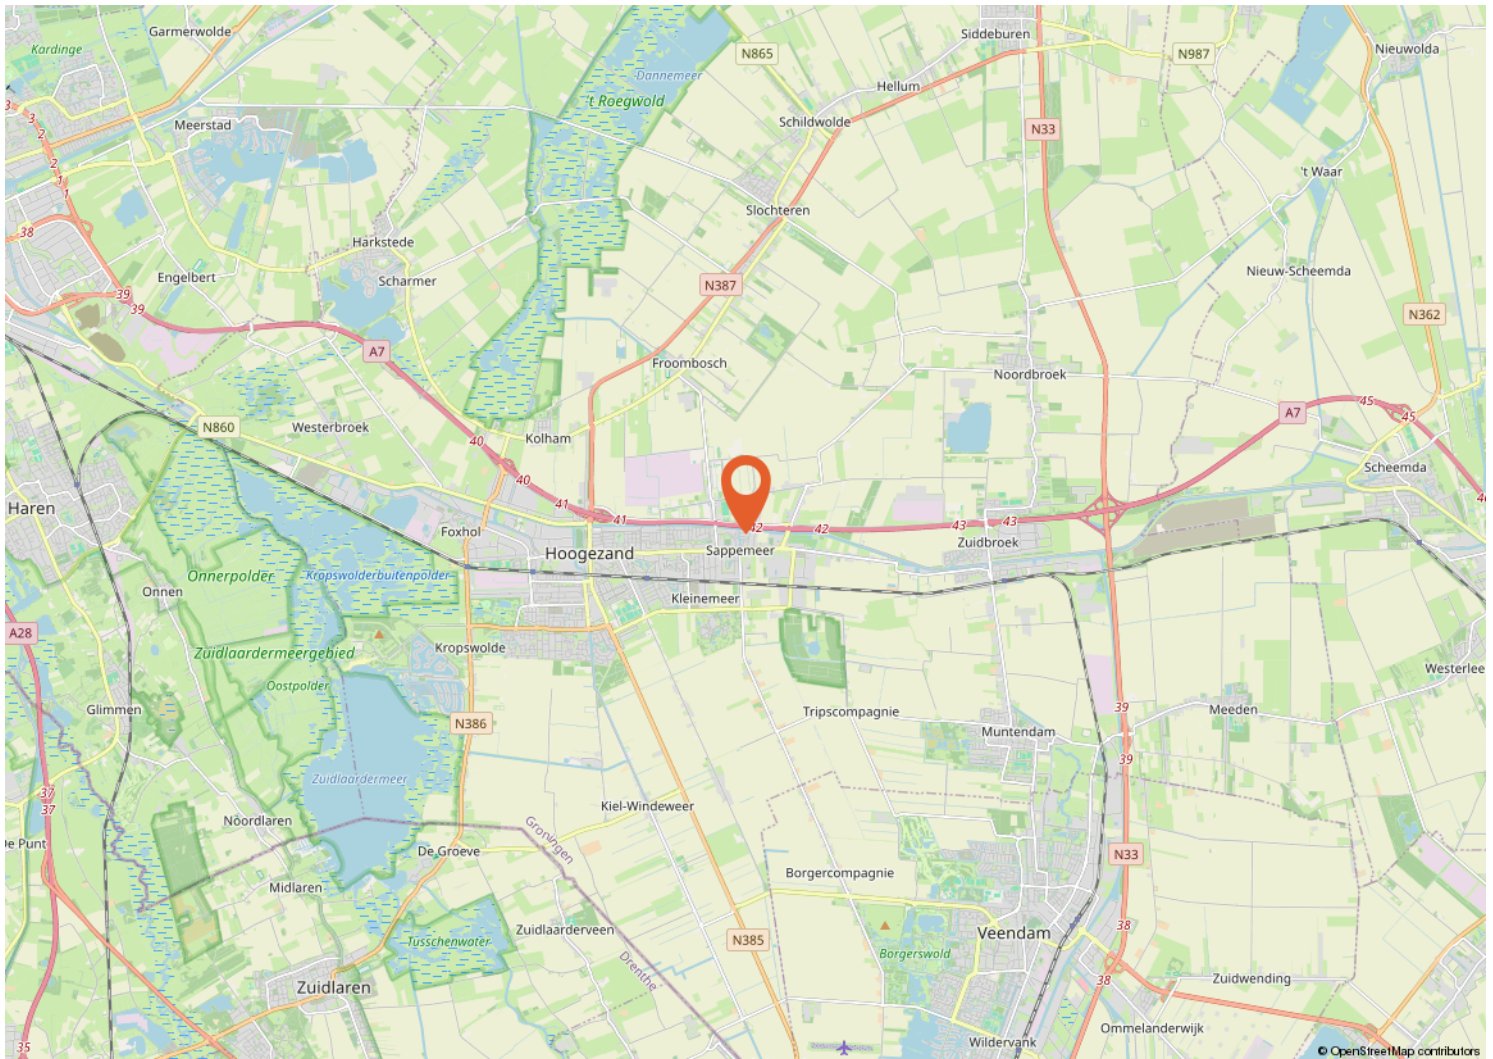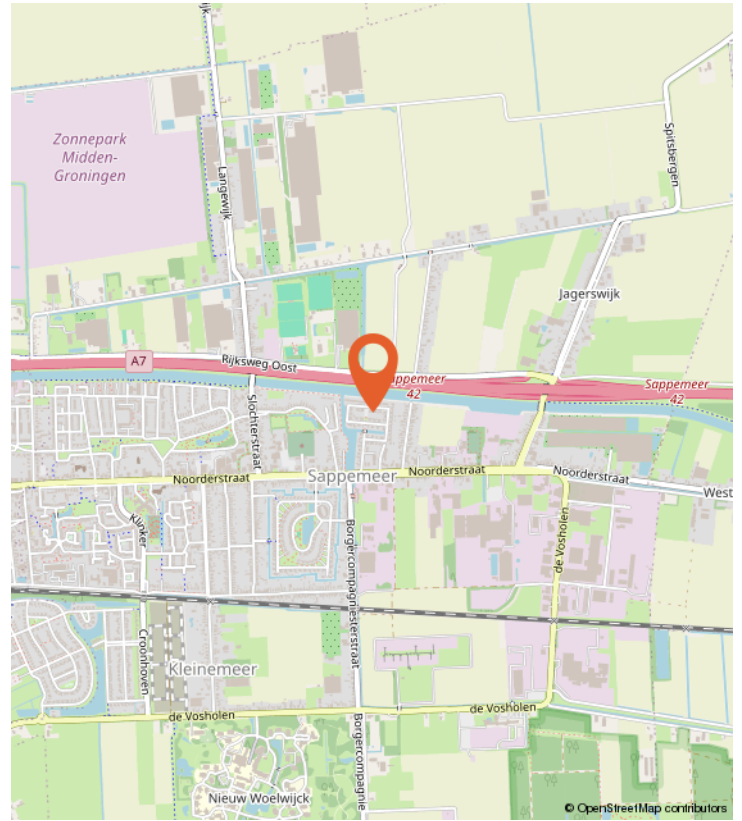



# BUURTINFORMATIE

LEEFTIJD



0 - 14: 18%    15 - 24: 13%    25 - 44: 21%  
45 - 64: 28%    65+: 21%

KOOP / HUUR



Koop: 76%    Huur: 24%

HUISHOUDENS



Eenpersoons: 23%    Zonder kinderen: 31%  
Met kinderen: 46%



49%



51%




-

Gemiddelde woningwaarde:

€ 414.000




# PLATTEGROND

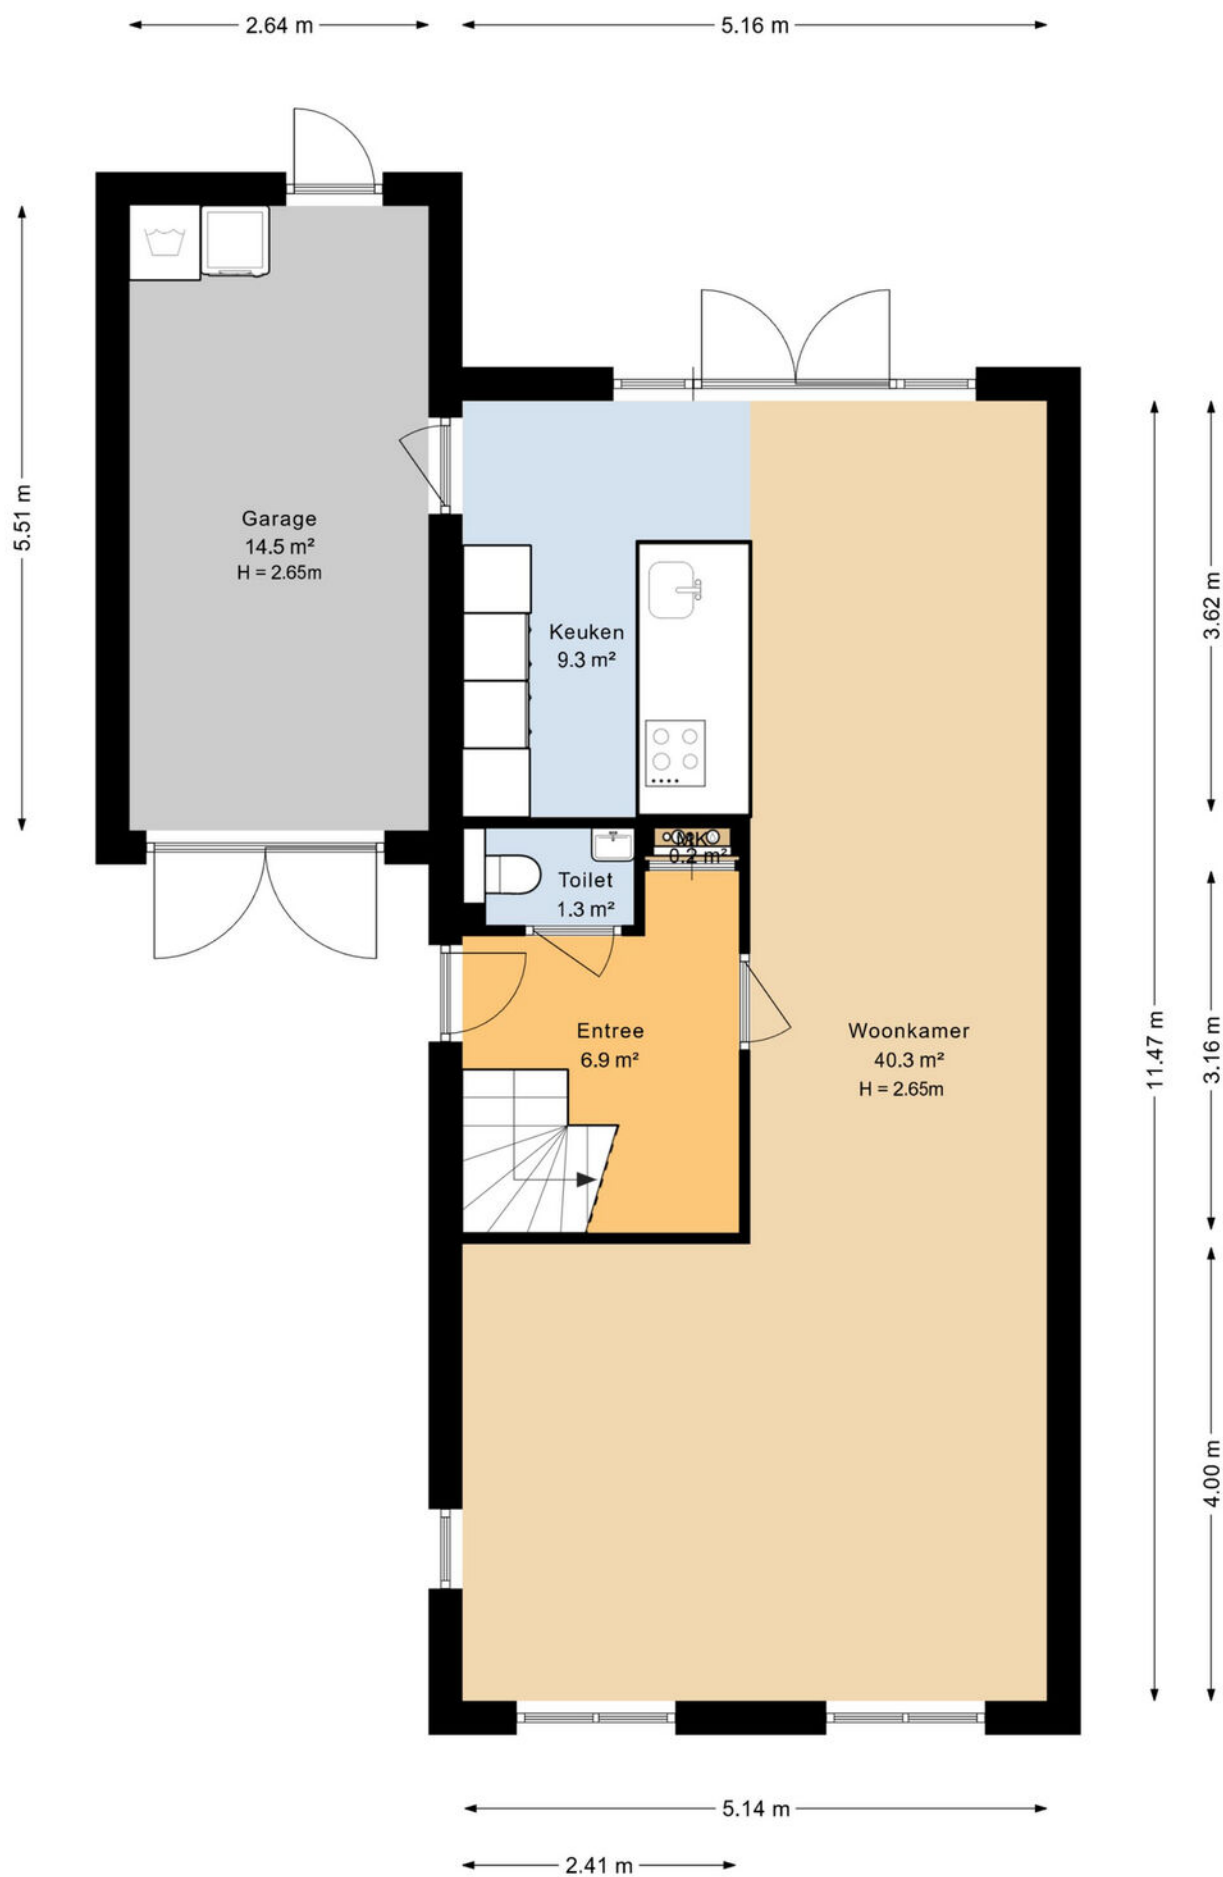




# PLATTEGROND

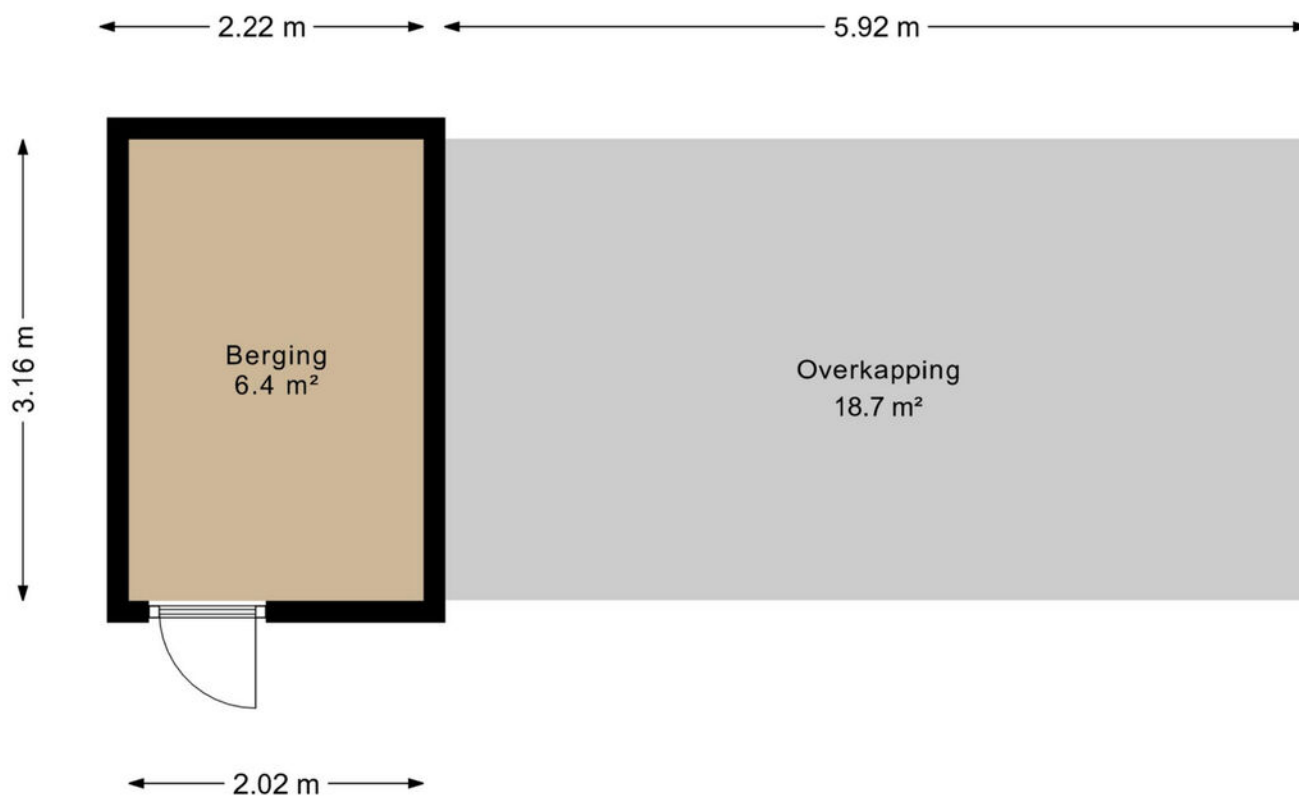




# PLATTEGROND

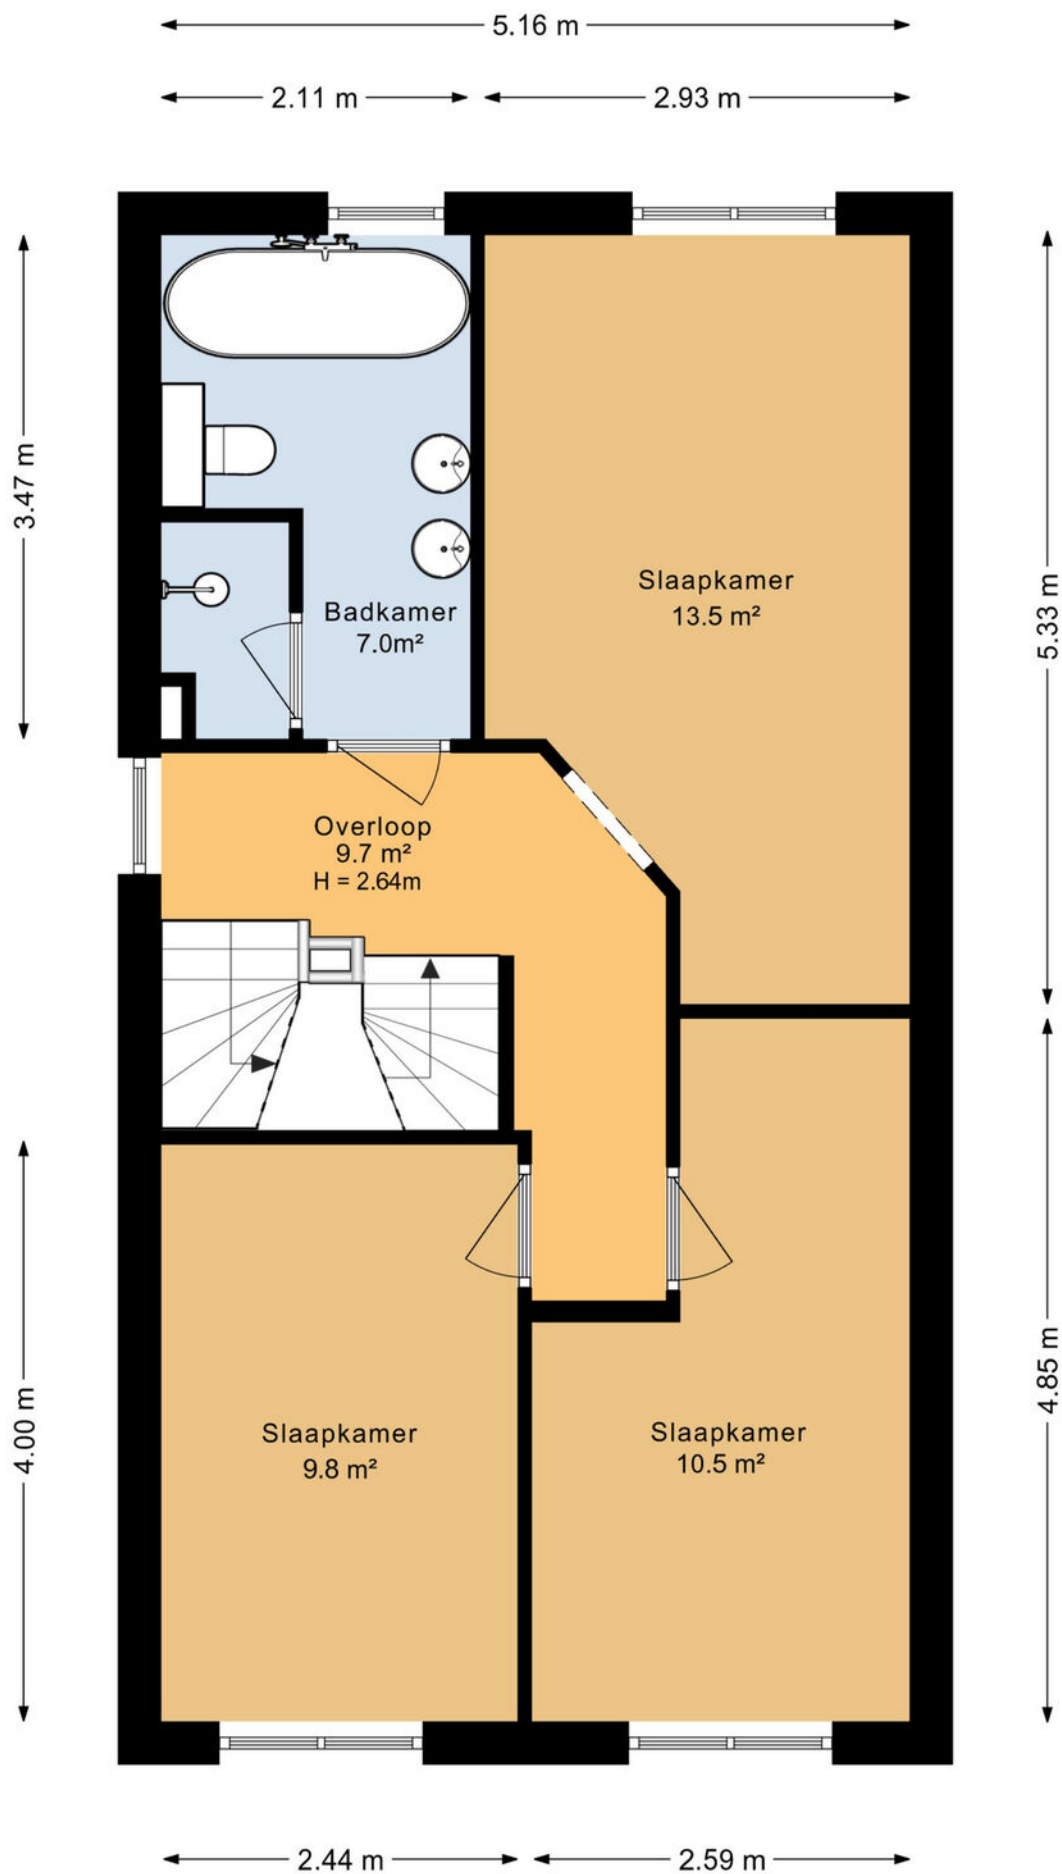




# PLATTEGROND

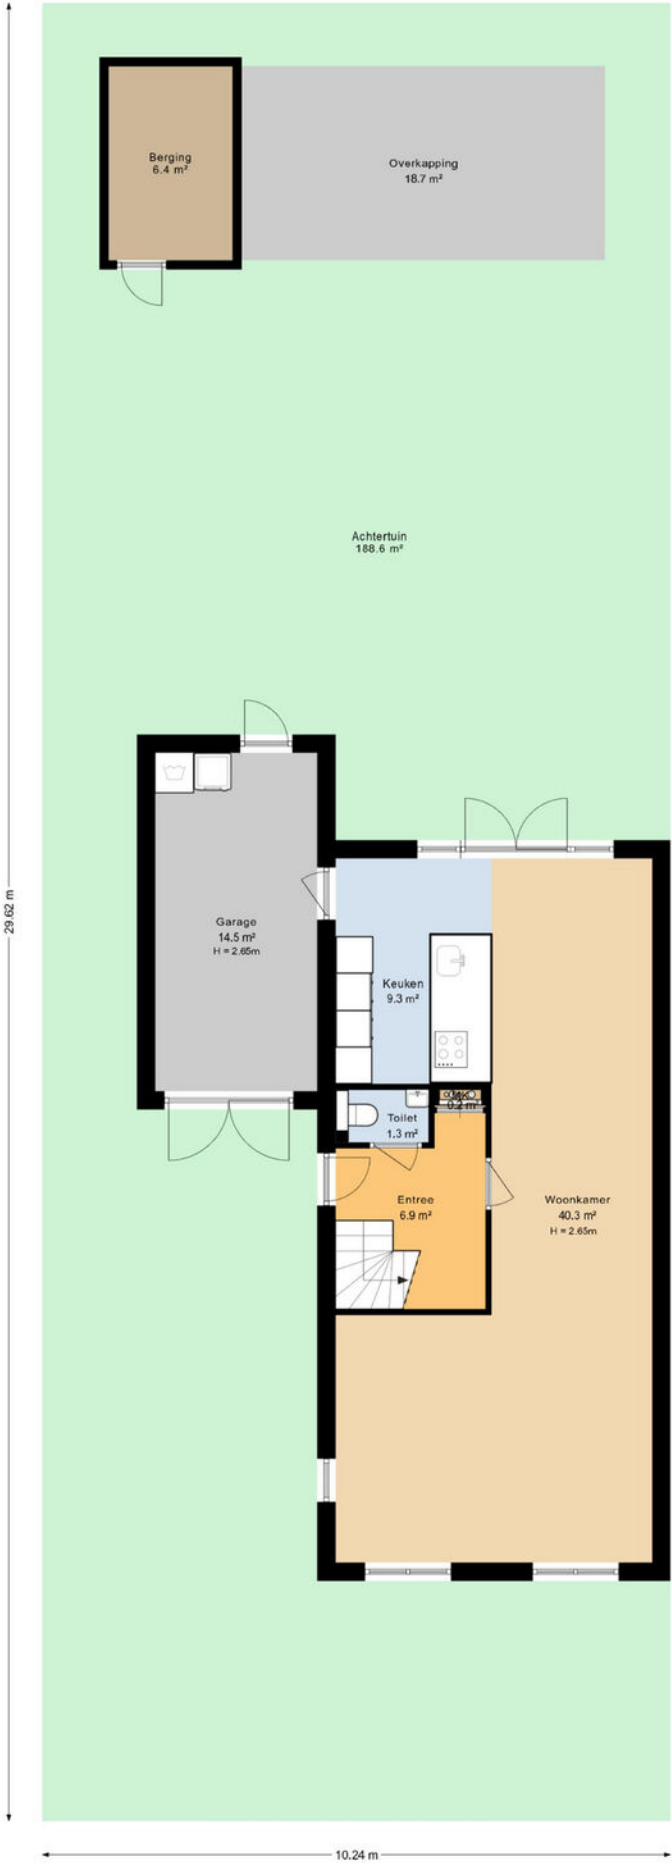

# PLATTEGROND

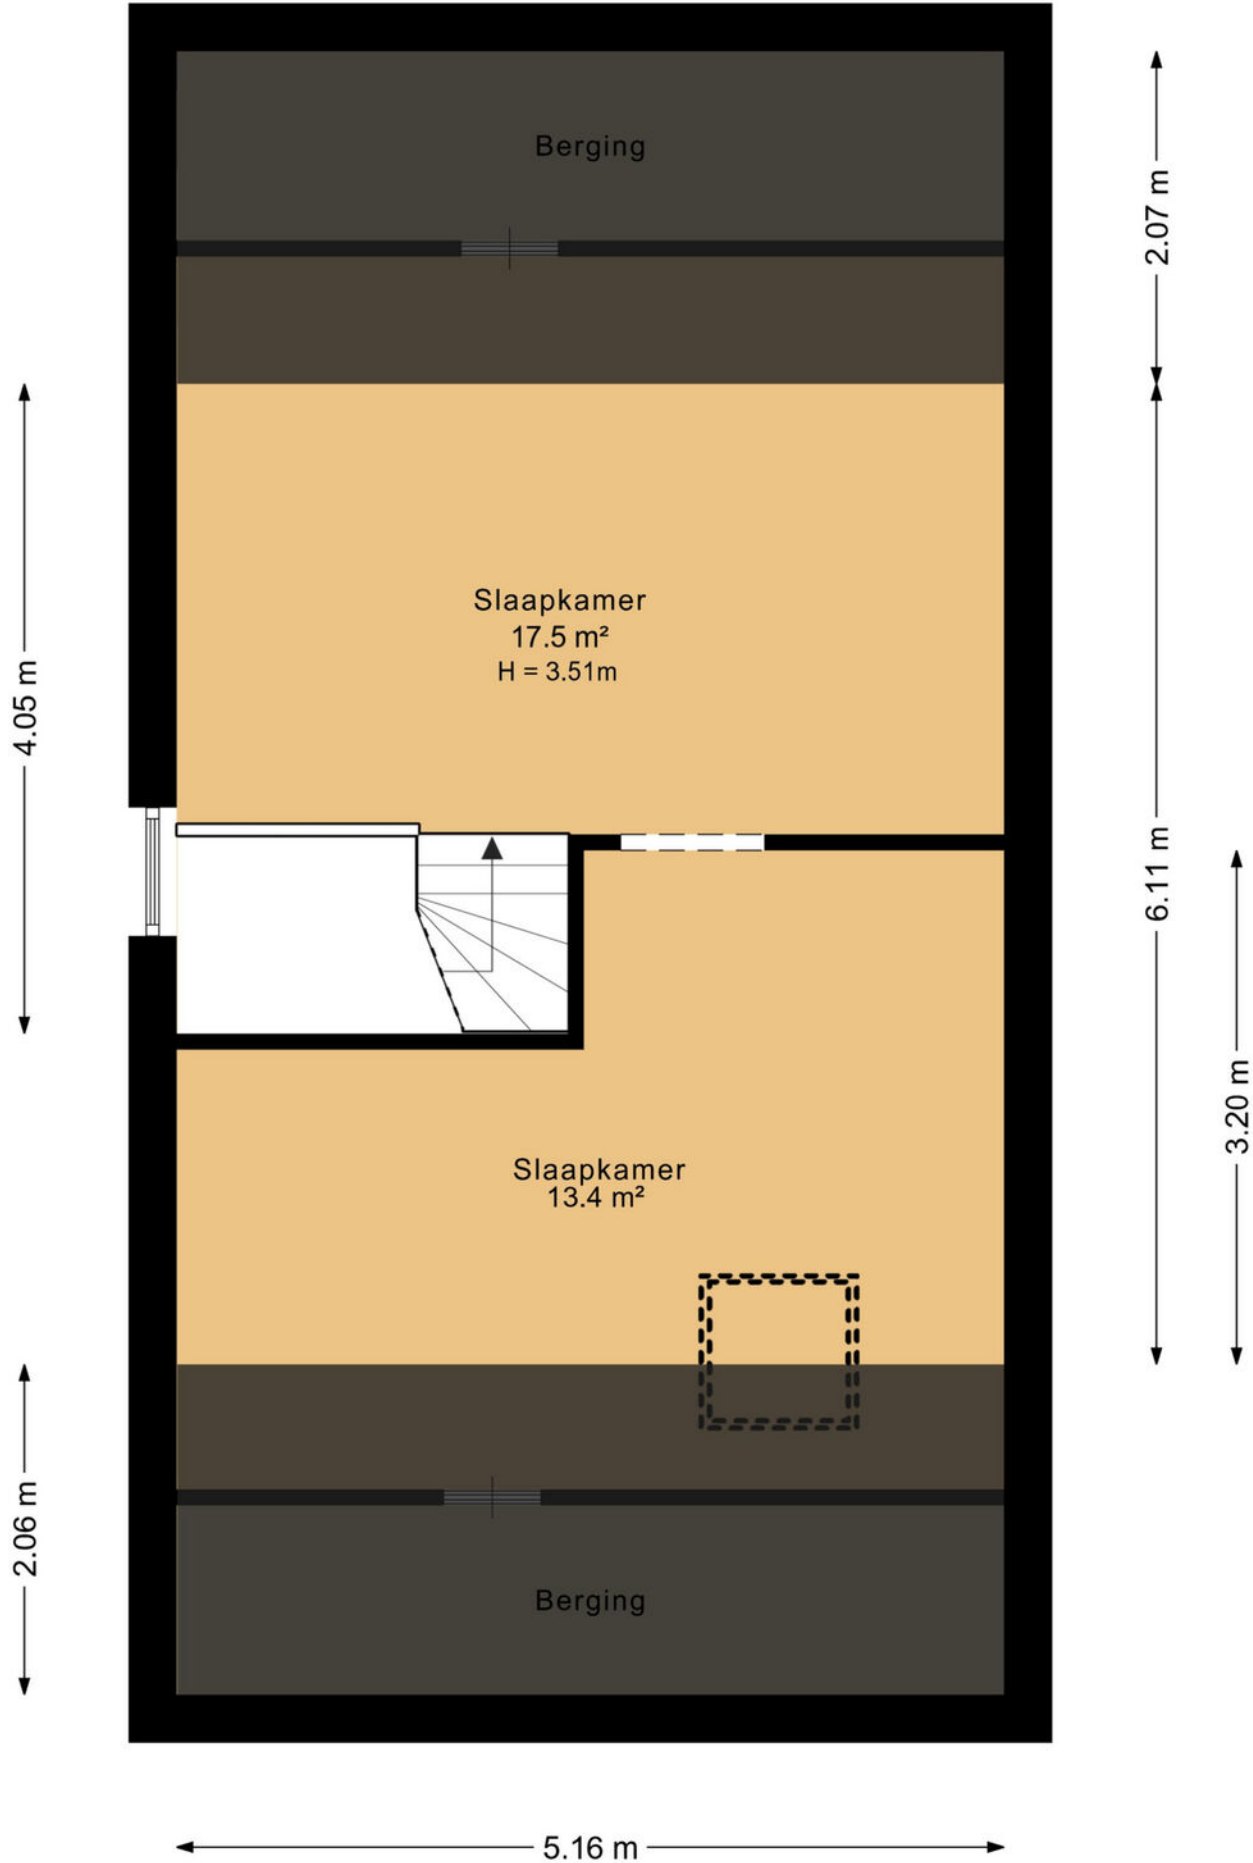



# KADASTRALE KAART

Kadastrale kaart

Uw referentie: ---



12345  
25

Deze kaart is noordgericht

Perceelnummer

Huisnummer

Vastgestelde kadastrale grens

Voorlopige kadastrale grens

Administratieve kadastrale grens

Bebouwing

Schaal 1: 500

Kadastrale gemeente Sappemeer

Sectie F

Perceel 4121

Aan dit uittreksel kunnen geen betrouwbare maten worden ontleend.  
De Dienst voor het kadaster en de openbare registers behoudt zich de intellectuele eigendomsrechten voor, waaronder het auteursrecht en het databankenrecht.

kadaster

Voor een eensluitend uittreksel, geleverd op 5 februari 2026  
De bewaarder van het kadaster en de openbare registers

# LIJST VAN ZAKEN

|                                          | Blijft achter | Gaat mee | Ter overname |
|------------------------------------------|---------------|----------|--------------|
| Woning - Interieur                       |               |          |              |
| Designradiator(en)                       | X             |          |              |
| Verlichting, te weten                    |               |          |              |
| - opbouwspots/armaturen/lampen/dimmers   |               | X        |              |
| - losse (hang)lampen                     |               | X        |              |
| Raamdecoratie/zonwering binnen, te weten |               |          |              |
| - gordijnrails                           |               |          | X            |
| - gordijnen                              |               |          | X            |
| - overgordijnen                          |               |          | X            |
| - jaloezieën                             | X             |          |              |
| Vloerdecoratie, te weten                 |               |          |              |
| - laminaat                               | X             |          |              |
| - pvc vloer                              | X             |          |              |
| Woning - Keuken                          |               |          |              |
| Keukenblok (met bovenkasten)             | X             |          |              |
| Keuken (inbouw)apparatuur, te weten      |               |          |              |
| - kookplaat                              | X             |          |              |
| - afzuigkap                              | X             |          |              |
| - combi-oven/combimagnetron              | X             |          |              |
| - koelkast                               | X             |          |              |
| - vriezer                                | X             |          |              |
| - vaatwasser                             | X             |          |              |
| - koffiezetapparaat                      | X             |          |              |
| Woning - Sanitair/sauna                  |               |          |              |
| Toilet met de volgende toebehoren        |               |          |              |
| - toilet                                 | X             |          |              |
| - toiletrolhouder                        | X             |          |              |
| - fontein                                | X             |          |              |
| Badkamer met de volgende toebehoren      |               |          |              |
| - ligbad                                 | X             |          |              |
| - douche (cabine/scherf)                 | X             |          |              |
| - wastafel                               | X             |          |              |
| - wastafelmeubel                         | X             |          |              |
| - planchet                               | X             |          |              |
| - toilet                                 | X             |          |              |
| - toiletrolhouder                        | X             |          |              |



# LIJST VAN ZAKEN

|                                                             | Blijft achter | Gaat mee | Ter overname |
|-------------------------------------------------------------|---------------|----------|--------------|
| Woning - Exterieur/installaties/veiligheid/energiebesparing |               |          |              |
| Brievenbus                                                  | X             |          |              |
| (Voordeur)bel                                               | X             |          |              |
| Rookmelders                                                 | X             |          |              |
| (Klok)thermostaat                                           | X             |          |              |
| Airconditioning                                             | X             |          |              |
| Screens                                                     | X             |          |              |
| Zonwering buiten                                            | X             |          |              |
| Telefoonaansluiting/internetaansluiting                     | X             |          |              |
| Zonnepanelen                                                | X             |          |              |
| Oplaadpunt elektrische auto                                 | X             |          |              |
| Tuinslanghaspel                                             | X             |          |              |
| Warmwatervoorziening, te weten                              |               |          |              |
| - boiler                                                    | X             |          |              |
|                                                             |               |          |              |
| Tuin - Inrichting                                           |               |          |              |
| Tuinaanleg/bestrating                                       | X             |          |              |
| Beplanting                                                  | X             |          |              |
|                                                             |               |          |              |
| Tuin - Verlichting/installaties                             |               |          |              |
| Buitenverlichting                                           | X             |          |              |
|                                                             |               |          |              |
| Tuin - Bebouwing                                            |               |          |              |
| Tuinhuis/buitenberging                                      | X             |          |              |
|                                                             |               |          |              |
| Tuin - Overig                                               |               |          |              |
| Overige tuin, te weten                                      |               |          |              |
| - (sier)hek                                                 | X             |          |              |

# VRAGENLIJST

## Bijzonderheden 1 A.

Zijn er nadat u het perceel in eigendom hebt gekregen nog andere, eventuele aanvullende notariële of onderhandse akten opgesteld met betrekking tot het perceel?

Nee

Zo ja, welke?

## Bijzonderheden 1 B.

Zijn er mondelinge of schriftelijke afspraken gemaakt over aangrenzende percelen?  
(Denk hierbij aan regelingen voor het gebruik van een poort, schuur, garage, tuin, overeenkomsten met meerdere burens, toezeggingen, erfafscheidingen.)

Nee

Zo ja, welke zijn dat?

## Bijzonderheden 1 C.

Wijken de huidige terreinafscheidingen af van de kadastrale eigendomsgrenzen?  
(Denk hierbij ook aan strookjes grond van de gemeente die u in gebruik heeft, of grond van u die gebruikt wordt door de burens.)

Nee

Zo ja, waaruit bestaat die afwijking?

## Bijzonderheden 1 D.

Is een gedeelte van de woning, schuur, garage of schutting gebouwd op grond van de burens of andersom?

Nee

Zo ja, graag nader toelichten:

## Bijzonderheden 1 E.

Heeft u grond van derden in gebruik?

Nee

Zo ja, welke grond?

## Bijzonderheden 1 F.

Rusten er 'bijzondere lasten en beperkingen' op de woning en/of het perceel? (Bijzondere lasten en beperkingen kunnen privaatrechtelijke beperkingen zijn zoals (lijdende) erfdienstbaarheden (bijvoorbeeld een recht van overpad), kwalitatieve verplichtingen, kettingbedingen, vruchtgebruik, voorkeursrecht (bijvoorbeeld een eerste recht van koop), opstalrecht, erfpacht, huurkoop. Het kan ook gaan om publiekrechtelijke beperkingen zoals een aanschrijving van de gemeente in het kader van een illegale verbouwing)

Nee

Zo ja, welke?

## Bijzonderheden 1 G.

Is de Wet voorkeursrecht gemeenten van toepassing?

Nee



# VRAGENLIJST

## Bijzonderheden 1 H.

Is er een anti-speculatiebeding en/of zelfbewoningsplicht van toepassing op de woning? Nee

Zo ja, hoe lang nog?

## Bijzonderheden 1 I.

Is er sprake van een beschermd stads- of dorpsgezicht of loopt er een procedure tot aanwijzing daartoe? Nee

Is er sprake van een gemeentelijk-, provinciaal-of rijksmonument of loopt er een procedure tot aanwijzing daartoe? Nee

Is er volgens het bestemmingsplan sprake van een beeldbepalend of karakteristiek object? Nee

## Bijzonderheden 1 J.

Is er sprake (geweest) van ruilverkaveling? Nee

Zo ja, moet u hiervoor ruilverkavelingsrente betalen?

Zo ja, hoeveel en voor hoe lang? Bedrag:

Duur:

## Bijzonderheden 1 K.

Is er sprake van onteigening? Nee

## Bijzonderheden 1 L.

Is de woning of de grond geheel of gedeeltelijk verhuurd of bij anderen in gebruik? Nee

Zo ja: Is er een huurcontract/ gebruiksovereenkomst?

Indien er geen contract of overeenkomst is, beschrijf hieronder wat (mondeling) met de huurder/ gebruiker is afgesproken:

Welk gedeelte is verhuurd/ in gebruik gegeven?

Welke delen vallen onder gezamenlijk gebruik?

Welke zaken zijn van de huurder en mag hij verwijderen bij ontruiming?  
(Bijvoorbeeld geiser, keuken, lampen.)

Heeft de huurder een waarborgsom gestort?

Zo ja, hoeveel?

Heeft u nog andere afspraken met de huurders gemaakt?

Zo ja, welke?

## Bijzonderheden 1 M.

Is er over de woning een geschil/procedures gaande, al dan niet bij de rechter, huurcommissie of een andere instantie? Nee  
(bijvoorbeeld onteigening/kwesties met burens, zoals erfdiensbaarheden, recht van overpad, erfafscheidingen e.d.)

# VRAGENLIJST

Zo ja, welke is/zijn dat?

## Bijzonderheden 1 N.

Is er bezwaar gemaakt tegen de waardebeschikking WOZ? Nee

Zo ja, toelichting:

## Bijzonderheden 1 O.

Zijn er door de overheid of nutsbedrijven verbeteringen of herstellingen voorgeschreven of aangekondigd die nog niet naar behoren zijn uitgevoerd? Nee

Zo ja, welke?

## Bijzonderheden 1 P.

Zijn er in het verleden subsidies of premies verstrekt die bij verkoop van de woning voor een deel kunnen worden teruggevorderd? Nee

Zo ja, welke?

## Bijzonderheden 1 Q.

Is de woning onbewoonbaar verklaard of in het verleden ooit onbewoonbaar verklaard geweest? Nee

Zo ja, waarom?

## Bijzonderheden 1 R.

Is er bij verkoop sprake van een omzetbelastingheffing? Nee  
(Bijvoorbeeld omdat het een voormalig bedrijfsonroerendgoed is, of een woning met praktijkgedeelte, of omdat u pas ingrijpend verbouwd hebt.)

Zo ja, waarom?

## Bijzonderheden 1 S.

Hoe gebruikt u de woning nu? (Bijvoorbeeld woning, praktijk, winkel, opslag) Woning

Is dat gebruik volgens de gemeente toegestaan? Ja

Zo nee, heeft de gemeente dit strijdige gebruik wel eens bij u aangekaart?

Hoe heeft de gemeente dit strijdige gebruik bij u aangekaart?

## Gevels 2 A.

Is er sprake (geweest) van vochtdoorslag of aanhoudend vochtige plekken op de gevels? Nee

Zo ja, waar?



# VRAGENLIJST

## Gevels 2 B.

Zijn er (gerepareerde) scheuren/beschadigingen in/aan de gevels aanwezig? Nee

Zo ja, waar?

## Gevels 2 C.

Zijn de gevels tijdens de bouw geïsoleerd? Ja

Zo nee, zijn de gevels daarna (deels) geïsoleerd?

Zo ja, wanneer heeft de isolatie van de gevels plaatsgevonden en met welk isolatiemateriaal?

Heeft u een certificaat of bewijs van het na-isoleren?

Is er sprake van volledige isolatie? Ja

Zo nee, welke delen van de gevels zijn er niet geïsoleerd?

## Gevels 2 D.

Zijn de gevels ooit gereinigd? Nee

Zo ja, volgens welke methode en wanneer?

## Dak(en) 3 A.

Hoe oud zijn de daken ongeveer? Platte daken: 2022

Overige daken:

## Dak(en) 3 B.

Heeft u last van daklekkages (gehad)? Nee

Zo ja, waar?

## Dak(en) 3 C.

Zijn er in het verleden gebreken geconstateerd aan de dakconstructie zoals scheve, doorbuigende, krakende, beschadigde en/of aangetaste dakdelen? Nee

Zo ja, waar?

## Dak(en) 3 D.

Heeft u het dak al eens (gedeeltelijk) laten vernieuwen c.q. laten repareren? Nee

Zo ja, welk (gedeelte van het) dak en waarom?

## Dak(en) 3 E.

Is het dak tijdens de bouw geïsoleerd? Platte daken: Ja

Overige daken: Ja

Zo nee, is het dak daarna geïsoleerd? Platte daken:

# VRAGENLIJST

Overige daken:

Zo ja, wanneer heeft de isolatie plaatsgevonden en met welk isolatiemateriaal? 2022

Heeft u een certificaat of bewijs van het na-isoleren? Nee

Is er sprake van volledige isolatie? Platte daken: Ja

Overige daken: Niet bekend

Zo nee, welke delen zijn er niet geïsoleerd?

Dak(en) 3 F.

Zijn de regenwaterafvoeren lek of verstopt? Nee

Zo ja, toelichting:

Dak(en) 3 G.

Zijn de dakgoten lek of verstopt? Nee

Zo ja, toelichting:

Kozijnen, ramen en deuren 4 A.

Van welk materiaal zijn de buitenkozijnen gemaakt? Hout  
(bijvoorbeeld hout, kunststof of aluminium of een andersoortig materiaal)

Kozijnen, ramen en deuren 4 B.

Wanneer zijn de buitenkozijnen, ramen en deuren voor het laatst geschilderd? 2022

Is dit gebeurd door een erkend schildersbedrijf? Ja

Zo ja, door wie? Via de aannemer tijdens de bouw van het huis.

Kozijnen, ramen en deuren 4 C.

Functioneren alle scharnieren en sloten? Ja

Zo nee, toelichting:

Kozijnen, ramen en deuren 4 D.

Zijn voor alle afsluitbare deuren, ramen etc. sleutels aanwezig? Ja

Zo nee, voor welke deuren, ramen etc. niet?

Kozijnen, ramen en deuren 4 E.

Is er sprake van isolerende beglazing? Ja

Zo ja, welk type glas? HR++  
(bijvoorbeeld HR, HR+, HR++ of HR+++, zie de glassponning waarin doorgaans staat vermeld welke type glas er is geplaatst)



# VRAGENLIJST

Is er sprake van isolerende beglazing in de gehele woning? Ja

Zo nee, welke ramen zijn niet geïsoleerd?

Kozijnen, ramen en deuren 4 F.

Is er bij de isolerende beglazing sprake van condensvorming tussen het glas?  
(Denk aan lekkende ruiten.) Nee

Zo ja, waar?

Vloeren, plafonds en wanden 5 A.

Is er sprake (geweest) van vochtdoorslag of optrekkend vocht op de vloeren, plafonds en/of wanden? Nee

Zo ja, waar?

Vloeren, plafonds en wanden 5 B.

Is er sprake (geweest) van schimmelvorming op de vloeren, plafonds en/of wanden? Nee

Zo ja, waar?

Vloeren, plafonds en wanden 5 C.

Zijn er (gerepareerde) of (verborgen) scheuren en/of beschadigingen in/aan vloeren, plafonds en/of wanden aanwezig? Ja

Zo ja, waar? Krimpscheuren in de garage, plafond keuken, 1e verdieping wand hal en deze loopt door naar wand zolder.

Vloeren, plafonds en wanden 5 D.

Hebben zich in het verleden problemen voorgedaan met de afwerkingen? (Bijvoorbeeld loszittend tegelwerk, loslatend behang of spuitwerk, holklinkend of loszittend stucwerk, etc.) Ja

Zo ja, waar? De hele woning is tijdens de bouw gestukadoord en daarna gewit. Het verf zit er netjes op maar wanneer je hier iets op plakt trek je het verf mee, de hechting hiervan is niet optimaal.

Vloeren, plafonds en wanden 5 E.

Is er sprake (geweest) van gebreken aan de vloerconstructie, zoals scheve, doorbuigende, krakende, beschadigde en/of aangetaste vloerdelen? Nee

Zo ja, waar?

Vloeren, plafonds en wanden 5 F.

# VRAGENLIJST

|                                                                                             |      |
|---------------------------------------------------------------------------------------------|------|
| Is er sprake van vloerisolatie?                                                             | Ja   |
| Zo ja, wanneer heeft de isolatie van de vloer plaatsgevonden en met welk isolatiemateriaal? | 2022 |
| Heeft u een certificaat of bewijs van het na-isoleren?                                      | Nee  |
| Is er sprake van volledige isolatie?                                                        | Ja   |
| Zo nee, welke delen zijn er niet geïsoleerd?                                                |      |

Fundering, kruipruimte en kelder 6 A.

|                                                       |     |
|-------------------------------------------------------|-----|
| Is er sprake (geweest) van gebreken aan de fundering? | Nee |
| Zo ja, waar?                                          |     |

Fundering, kruipruimte en kelder 6 B.

|                                 |    |
|---------------------------------|----|
| Is de kruipruimte toegankelijk? | Ja |
| Is de kruipruimte droog?        | Ja |
| Zo nee of meestal, toelichting: |    |

Fundering, kruipruimte en kelder 6 C.

|                                                    |     |
|----------------------------------------------------|-----|
| Is er sprake van vochtdoorslag door de kelderwand? | Nee |
| Zo ja of soms, toelichting:                        |     |

Fundering, kruipruimte en kelder 6 D.

|   |     |
|---|-----|
| Is de grondwaterstand in de afgelopen jaren waarneembaar gewijzigd of is er sprake van wateroverlast geweest? | Nee |
| Zo ja, heeft dit tot problemen geleid in de vorm van water in de kruipruimte c.q. kelder?                     |     |
| Zo nee, tot wat voor andere problemen heeft dit geleid?                                                       |     |

Installaties 7 A.

|   |                                         |
|---|-----------------------------------------|
| Wat voor warmte-installatie(s) is/zijn er aanwezig in de woning? (bijvoorbeeld cv-installatie, WTW-systeem, WKO-systeem, (hybride) warmtepomp, airconditioning, zonneboiler, elektrische boiler, pelletkachel dan wel een andere installatie) | Warmtepomp<br>Airconditioning op zolder |
| Is/zijn de installatie(s) eigendom?   | Ja                                      |
| Zo nee, toelichting: (bijvoorbeeld de installatie(s) is/ zijn gehuurd of geleased. Tevens huur-/leaseprijs vermelden)   |                                         |
| Merk van de installatie(s):   | Daikin warmtepomp                       |
| Type(nummer) van de installatie(s):   |                                         |
| Installatiedatum van de installatie(s):   |                                         |
| Op welke datum is/zijn deze installatie(s) voor het laatst onderhouden?   | 2022                                    |
| Is het onderhoud uitgevoerd door een erkend bedrijf?   |                                         |



# VRAGENLIJST

Zo ja, door wie?

## Installaties 7 B.

Zijn er de afgelopen tijd zaken opgevallen ten aanzien van de installatie(s)? Nee  
(bijvoorbeeld de cv-installatie moet meer dan 1 keer per jaar bijgevuld worden of de installatie functioneert niet goed)

Zo ja, wat is u opgevallen?

## Installaties 7 C.

Zijn er radiatoren die niet warm worden? Nee

Zo ja, welke?

## Installaties 7 D.

Zijn er radiatoren of (water)leidingen die lekken? Nee

Zo ja, waar en welke?

## Installaties 7 E.

Zijn er radiatoren of (water)leidingen die ooit zijn bevroren? Nee

Zo ja, waar?

## Installaties 7 F.

Heeft u vloerverwarming in de woning? Ja

Zo ja, betreft dit elektrische vloerverwarming, vloerverwarming met warm water of anders? Elektrisch: Nee

warm water: Ja

overig, namelijk

Waar bevindt zich de elektrische vloerverwarming?

Waar bevindt zich de vloerverwarming met warm water? Beneden verdieping, garage en badkamer.

Waar bevindt zich de overige vloerverwarming?

## Installaties 7 G.

Zijn er vertrekken die niet (goed) warm worden? Nee

Zo ja, welke?

## Installaties 7 H.

Heeft de woning zonnepanelen die uw eigendom zijn? Ja

Heeft de woning zonnepanelen die worden gehuurd of geleased? Nee

Kan het huurcontract/ leasecontract worden overgenomen door koper? Zo ja, dan overnamecontract opvragen.

Hoeveel zonnepanelen zijn er aanwezig? Aantal: 16

# VRAGENLIJST

|                                        |    |
|----------------------------------------|----|
| Zo ja, blijven de zonnepanelen achter? | Ja |
|----------------------------------------|----|

Wat is de capaciteit van één zonnepaneel?  
(De capaciteit van zonnepanelen wordt uitgedrukt in Wattpiek (Wp).  
Bijvoorbeeld één zonnepaneel levert 390 Wp.

|                                 |    |
|---------------------------------|----|
| Functioneren alle zonnepanelen? | Ja |
|---------------------------------|----|

Wat is het merk/ type van de zonnepanelen?

|                                                                              |    |
|------------------------------------------------------------------------------|----|
| Maakt u gebruik van een app om de opbrengst van de zonnepanelen te bekijken? | Ja |
|------------------------------------------------------------------------------|----|

Zo ja, welke?

|                                                                |      |
|----------------------------------------------------------------|------|
| In welk jaar zijn de zonnepanelen geplaatst en door wie? Jaar: | 2022 |
|----------------------------------------------------------------|------|

Installateur:

|                                                                        |     |
|------------------------------------------------------------------------|-----|
| Is de btw over het aankoopbedrag teruggevraagd van de belastingdienst? | Nee |
|------------------------------------------------------------------------|-----|

Hoeveel stroom heeft u het afgelopen jaar opgewekt? Jaar:

Aantal kWh:

Hoe lang zit er nog fabrieksgarantie op de zonnepanelen?

|                                                |     |
|------------------------------------------------|-----|
| Zijn de zonnepanelen aangeschaft met subsidie? | Nee |
|------------------------------------------------|-----|

Zo ja, moet de subsidie worden terugbetaald?

Zo ja, welk bedrag moet worden terugbetaald?

Installaties 7 I.

In welk jaar zijn voor het laatst de aanwezige schoorsteenkanalen/  
rookgasafvoeren geveegd/gereinigd?

Installaties 7 J.

Wanneer heeft u de aanwezige schoorsteenkanalen voor het laatst gebruikt?

|                                                   |    |
|---------------------------------------------------|----|
| Is de trek van aanwezige schoorsteenkanalen goed? | Ja |
|---------------------------------------------------|----|

Installaties 7 K.

|   |     |
|---|-----|
| Zijn er onderdelen van de elektrische installatie vernieuwd? (onder de elektrische installatie wordt verstaan alle elektra leidingen/ schakelaars stopcontacten, meterkast e.d.) | Nee |
|---|-----|

Zo ja, wanneer en welke onderdelen?

|                                                  |     |
|--------------------------------------------------|-----|
| Zijn er gebreken aan de elektrische installatie? | Nee |
|--------------------------------------------------|-----|

Zo ja, welke?

Installaties 7 L.

|                                                        |    |
|--------------------------------------------------------|----|
| Is er een laadpaal aanwezig voor een elektrische auto? | Ja |
|--------------------------------------------------------|----|

|                                |                        |
|--------------------------------|------------------------|
| Zo ja, waar bevindt deze zich? | Voor aan de garagemuur |
|--------------------------------|------------------------|

|                     |    |
|---------------------|----|
| Blijft deze achter? | Ja |
|---------------------|----|



# VRAGENLIJST

## Installaties 7 M.

Is er mechanische ventilatie of een soortgelijk systeem aanwezig? Ja

Zo ja, functioneert dit systeem naar behoren? Ja

Zo nee, toelichting:

Wanneer is dit systeem voor het laatst onderhouden? 2022

Hoe oud is dit systeem ongeveer? 2022

## Installaties 7 N.

Is er een domoticsysteem of een soortgelijk systeem aanwezig? Nee  
(Een domoticsysteem bedient de verwarming, verlichting, verwarming, audio, ventilatie e.d. automatisch)

Zo ja, functioneert dit systeem naar behoren?

Zo nee, toelichting:

Hoe oud is dit systeem ongeveer?

## Installaties 7 O.

Zijn er rookmelders op iedere verdieping aanwezig? Ja

Zo ja, hoe oud zijn de rookmelders ongeveer? 2022

## Sanitair, riolering en keuken 8 A.

Zijn er beschadigingen aan wastafels, douche, bad, toiletten, gootstenen en kranen? Nee

Zo ja, welke?

## Sanitair, riolering en keuken 8 B.

Hoe oud is de badkamer ongeveer? 2022

## Sanitair, riolering en keuken 8 C.

Lopen de afvoeren van wastafels, douche, bad, toiletten, gootstenen en kranen goed door? Ja

Zo nee, welke niet?

## Sanitair, riolering en keuken 8 D.

Is de woning aangesloten op het gemeentelijke riool? Ja

## Sanitair, riolering en keuken 8 E.

Zijn er gebreken (geweest) aan de riolering, zoals breuken, stankoverlast, lekkages, etc.? Nee

Zo ja, welke?

## Sanitair, riolering en keuken 8 F.

# VRAGENLIJST

Is er een andere voorziening, zoals een septictank, beerput of dergelijk aanwezig? Nee

Zo ja, wat is er aanwezig en hoe dient dit te worden onderhouden?

Sanitair, riolering en keuken 8 G.

Van welk jaar dateert de keukenopstelling ongeveer? 2022

Sanitair, riolering en keuken 8 H.

Van welk jaar dateert de inbouwapparatuur ongeveer? 2022

Functioneert alle inbouwapparatuur? Ja

Zo nee, welk inbouwapparaat functioneert niet?

Sanitair, riolering en keuken 8 I.

Heeft u een kokend water kraan? (bijvoorbeeld een Quooker kraan of een soortgelijke kraan) Nee

Zo ja, functioneert deze kraan naar behoren en hoe oud is deze kraan ongeveer?

Diversen 9 A.

Wat is het bouwjaar van de woning? 2022

Diversen 9 B.

Zijn er asbesthoudende materialen in/op de woning/ bijgebouw(en) aanwezig? (bijvoorbeeld asbest zeil, een asbestplaat die onder en/ of achter de CV ketel is geplaatst, asbesthoudend isolatiemateriaal om de verwarmingsbuis, asbesthoudend koord bij oude cv-ketels/ gaskachels, asbestgolfplaten e.d.) Nee

Zo ja, welke en waar?

Diversen 9 C.

Blijft er in de woning zeil achter, al dan niet vastgelijmd, dat is aangeschaft tussen 1955 en 1982? Nee

Diversen 9 D.

Is er sprake van loden leidingen in de woning? Nee

Zo ja, waar?

Diversen 9 E.

Is er een Japanse duizendknoop aanwezig in de tuin? (Een Japanse duizendknoop is een exotische plant, welke moeilijk te verwijderen is. De sterke wortelstokken en stengels van de Japanse duizendknoop zijn in staat om schade te veroorzaken aan gebouwen, leidingen en wegen) Nee



# VRAGENLIJST

Diversen 9 F.

Is er in puin/asbest afval in de grond/tuin aanwezig? Nee

Diversen 9 G.

Heeft u elders lekkages gehad? (dus los van het dak/ sanitair/ riolering) Nee

Diversen 9 H.

Is de grond verontreinigd? Nee

Zo ja, is er een onderzoeksrapport?

Zo ja, heeft de gemeente/provincie een onderzoeks- of saneringsbevel opgelegd?

Diversen 9 I.

Is er een olietank aanwezig of aanwezig geweest? Nee

Zo ja, is deze gesaneerd/verwijderd?

Als deze is gesaneerd, waar is de olietank op het perceel gesitueerd?

Is er een Kiwa-certificaat aanwezig?

Diversen 9 J.

Is er sprake van overlast door ongedierte in of (rond)om de woning? (Denk aan muizen, ratten, kakkerlakken, etc.) Nee

Zo ja, waar?

Diversen 9 K.

Is de woning aangetast door houtworm, boktor, ander ongedierte of zwam? Nee

Zo ja, waar?

Zo ja, is deze aantasting al eens behandeld?

Zo ja, wanneer?

Zo ja, door welk bedrijf?

Diversen 9 L.

Is er sprake van chlorideschade (betonrot)? (Betonrot komt vooral voor in kruipruimtes van woningen gebouwd tussen 1965 en 1981 die voorzien zijn van betonnen vloerelementen van het merk Kwaaitaal of Manta. Ook andere beton- elementen - bijvoorbeeld balkons - kunnen aangetast zijn) Nee

Zo ja, waar?

# VRAGENLIJST

## Diversen 9 M.

Hebben er verbouwingen en/of bijbouwingen plaatsgevonden in en/of om de woning? Nee

Zo ja, welke ver-/bijbouwingen?

Zo ja, in welk jaartal?

Zo ja, door welk bedrijf zijn deze uitgevoerd?

## Diversen 9 N.

Zijn er verbouwingen of uitbreidingen uitgevoerd zonder omgevingsvergunning (voorheen bouwvergunning)? Nee

Zo ja, welke?

## Diversen 9 O.

Is er sprake van glasvezel internet? Ja

## Diversen 9 P.

Bent u in het bezit van een definitief energieprestatiecertificaat/energielabel? Ja

Zo ja, welke label? A+++

## Vaste lasten 10 A.

Hoeveel betaalde u voor de laatste aanslag onroerendezaakbelasting? 72251

Belastingjaar? 2025

## Vaste lasten 10 B.

Wat is de WOZ-waarde? 415000

Peiljaar? 2024722

## Vaste lasten 10 C.

Hoeveel betaalde u voor de laatste aanslag waterschapslasten? 492

Belastingjaar? 2025

## Vaste lasten 10 D.

Hoeveel betaalde u voor de laatste aanslag gemeentelijke belastingen? (zoals rioolheffing en afvalstoffenheffing e.d.) 604

Belastingjaar? 2025

## Vaste lasten 10 E.

Welke voorschotbedragen betaalt u maandelijks aan de nutsbedrijven? Gas: 0

# VRAGENLIJST

|                                                                                 |         |
|---------------------------------------------------------------------------------|---------|
| Elektra:                                                                        | 100     |
| Water:                                                                          | 78      |
| Stadsverwarming:                                                                |         |
| Anders:                                                                         |         |
| Te weten:                                                                       |         |
| Wat is uw jaarverbruik voor gas/ elektriciteit en water? Gas (m <sup>3</sup> ): | 2555kwh |
| Elektriciteit hoog (kWh):                                                       |         |
| Elektriciteit laag (kWh):                                                       |         |
| Elektriciteit totaal (kWh):                                                     |         |
| Water (m <sup>3</sup> ):                                                        |         |
| Stadsverwarming (GJ):                                                           |         |
| Anders:                                                                         |         |
| Met hoeveel bewoners bewoonde u de woning? Aantal:                              | 4       |

|   |     |
|---|-----|
| Vaste lasten 10 F.   |     |
| Zijn er lease- en/of huurkoopcontracten?<br>(Bijvoorbeeld keuken, kozijnen, cv-ketel, etc.)   | Nee |
| Zo ja, welke?   |     |
| Zijn deze contracten overdraagbaar op de koper?<br>Let op! Veel lease- en huurkoopcontracten zijn niet langer overdraagbaar op een koper. Neem hiervoor contact op met de betreffende leverancier. |     |
| Hoe lang lopen de contracten nog en wat is de eventuele afkoopsom? Afkoopsom:   |     |
| Duur:   |     |

|                                                                                 |       |
|---------------------------------------------------------------------------------|-------|
| Vaste lasten 10 G.                                                              |       |
| Als er sprake is van erfpacht of opstalrecht hoe hoog is dan de canon per jaar? |       |
| Heeft u alle canons betaald?                                                    | N.v.t |
| Is de canon afgekocht?                                                          | N.v.t |
| Zo ja, tot wanneer?                                                             |       |

|                                                                                    |     |
|------------------------------------------------------------------------------------|-----|
| Vaste lasten 10 H.                                                                 |     |
| Heeft u alle gemeentelijke belastingen die u verschuldigd bent al betaald?         | Nee |
| Zijn er variabele bedragen voor gemeenschappelijke poorten, inritten of terreinen? | Nee |
| Zo ja, hoe hoog en waarvoor?                                                       |     |

|                                                                    |     |
|--------------------------------------------------------------------|-----|
| Vaste lasten 10 I.                                                 |     |
| Heeft u, om in de straat te parkeren, een parkeervergunning nodig? | Nee |



# VRAGENLIJST

|   |     |
|---|-----|
| Hoeveel parkeervergunningen kunnen er maximaal worden<br>aangevraagd?                                                                                         |     |
| Wat zijn de kosten voor deze parkeervergunning(en) per jaar?                                                                                                  |     |
| Garanties 11 A.   |     |
| Zijn er lopende onderhoudscontracten en/of garantieregelingen<br>overdraagbaar aan de koper?<br>(Zoals dakbedekking, cv-installatie, dubbele beglazing, etc.) | Nee |
| Zo ja, welke?   |     |
| Nadere informatie 12 A.   |     |
| Overige zaken(Overige zaken die de koper naar uw mening moet<br>weten)                                                                                        |     |

# ENERGIE LABEL

Kadastrale kaart

Uw referentie: ---



12345  
25

— Vastgestelde kadastrale grens  
— Voorlopige kadastrale grens  
— Administratieve kadastrale grens  
— Bebouwing

Deze kaart is noordgericht  
Perceelnummer  
Huisnummer

Schaal 1: 500

Kadastrale gemeente Sappemeer  
Sectie F  
Perceel 4121

kadaster

Aan dit uittreksel kunnen geen betrouwbare maten worden ontleend.  
De Dienst voor het kadaster en de openbare registers behoudt zich de intellectuele eigendomsrechten voor, waaronder het auteursrecht en het databankenrecht.

Voor een eensluidend uittreksel, geleverd op 5 februari 2026  
De bewaarder van het kadaster en de openbare registers

# VOORWAARDEN

## Koopakte:

De koopakte wordt opgesteld conform het standaard NVM-model met bijbehorende artikelen. In afwijking daarvan worden de volgende clausules toegevoegd in de koopakte, indien van toepassing.

## Waarborgsom/bankgarantie:

Tot zekerheid voor de nakoming van de verplichtingen van kopende partij verlangt verkoper van koper, indien de overdracht later dan 6 weken na datum mondelinge overeenkomst plaatsvindt, een waarborgsom of bankgarantie. Deze is groot 10% van de koopsom, welke uiterlijk 8 weken na overeenstemming in handen van de notaris of diens bank- of girorekening wordt gestort.

## Financiering:

Indien deze ontbindende voorwaarde is overeengekomen geldt de ontbindende voorwaarde voor financiering voor een periode van 6 weken na overeenstemming tenzij anders overeengekomen. Ontbindende voorwaarden dienen uitdrukkelijk te worden overeengekomen.

## Asbestclausule:

Indien een woning vóór 1993 is gebouwd, zullen wij de "asbestclausule" opnemen. Hierin staat het volgende: "In de onroerende zaak kunnen, gelet op het bouwjaar, asbesthoudende stoffen aanwezig zijn. Bij eventuele verwijdering van asbesthoudende materialen dienen op grond van de milieuwetgeving speciale maatregelen te worden genomen. Koper verklaart hiermee bekend te zijn en vrijwaart de verkoper van alle aansprakelijkheid die uit de aanwezigheid van enig asbest in de onroerende zaak kan voortvloeien".

## Ouderdomsclausule:

Bij huizen gebouwd vóór 1990 wordt door ons een ouderdomsclausule opgenomen. In een ouderdomsclausule wordt de koper er op gewezen dat de woning een bepaalde leeftijd heeft en dat de eisen die aan de (bouw)kwaliteit van de woning gesteld mogen worden in het algemeen (aanzienlijk) lager liggen dan bij nieuwe woningen. Deze clausule luidt als volgt: "Het is koper bekend dat de onroerende zaak gebouwd is omstreeks (bouwperiode), wat betekent dat de eisen die aan de bouwkwaliteit gesteld mogen worden aanzienlijk lager liggen dan bij nieuwe woningen. In afwijking van artikel 6.3. van deze koopakte en artikel 7:17 lid 1 en 2 BW komt het geheel of ten dele ontbreken van één of meer eigenschappen van de onroerende zaak voor normaal en bijzonder gebruik en het eventueel anderszins niet-beantwoorden van de zaak aan de overeenkomst voor rekening en risico van koper.

## Toelichtingsclausule NEN2580

De Meetinstructie is gebaseerd op de NEN2580. De Meetinstructie is bedoeld om een meereenduidige manier van meten toe te passen voor het geven van een indicatie van de gebruiksoppervlakte. De Meetinstructie sluit verschillen in meetuitkomsten niet volledig uit, door bijvoorbeeld interpretatieverschillen, afrondingen of beperkingen bij het uitvoeren van de meting.

## Niet zelf bewoond:

In het geval de woning niet recent door verkoper is bewoond, zal daar een clausule voor worden toegepast en deze luidt als volgt: "Het is aan koper bekend dat verkoper het verkochte niet zelf heeft bewoond en daarom koper niet volledig kan informeren over eigenschappen respectievelijk gebreken aan het verkochte, waarvan hij op de hoogte zou kunnen zijn geweest als hij het verkochte zelf feitelijk had bewoond. In verband hiermee zijn partijen, in afwijking van artikel 6.3 van deze koopakte en artikel 7:17 lid 1 en 2 BW, overeengekomen dat dergelijke eigenschappen respectievelijk gebreken voor rekening en risico van koper komen".



# ONS TEAM



Een huis kopen of verkopen dat doet u niet elke dag. Logisch dat de keuze van uw persoonlijke makelaar niet over één nacht ijs gaat. Voordat u met het koop- en/of verkooptraject begint, moet u vertrouwen hebben in de makelaar. Alfred+ makelaars & adviseurs heeft meer dan 60 jaar het vertrouwen van vele tevreden klanten mogen winnen, is lid van de NVM en heeft als enige makelaar voor de noordelijke regio het kwaliteit- én marketinglabel EWN toegekend gekregen. Het label geeft herkenning aan onze sterke marktpositie en benadering van de betere woningmarkt van Haren, Groningen en de kop van Drenthe. Dit komt door de krachtige prestaties, ons regionaal en landelijk dekkend netwerk én onze makelaars met vele jaren ervaring. Dit zijn de pijlers die uw succes op de woningmarkt mogelijk maken.

**Alfred**<sup>+</sup>  
*Goed wonen, goed leven.*

Doe vrijblijvend een waardebeoordeling van uw woning

Scan onderstaande code en bekijk in enkele stappen de geschatte waarde van uw huis.



**Alfred makelaars & adviseurs**

Rijksstraatweg 233,

9752 CA Haren

050 534 45 33 | [welkom@alfredbakker.nl](mailto:welkom@alfredbakker.nl)



# Alfred<sup>+</sup>

makelaars & adviseurs



Alfred makelaars & adviseurs

Rijksstraatweg 233, 9752 CA Haren

050 534 45 33 | [welkom@alfredbakker.nl](mailto:welkom@alfredbakker.nl) | [www.alfredbakker.nl](http://www.alfredbakker.nl)